



bnr 23 bnr 22

Voorgevel


schaal 1:100



bnr 22

Rechter zijgevel

schaal 1:100

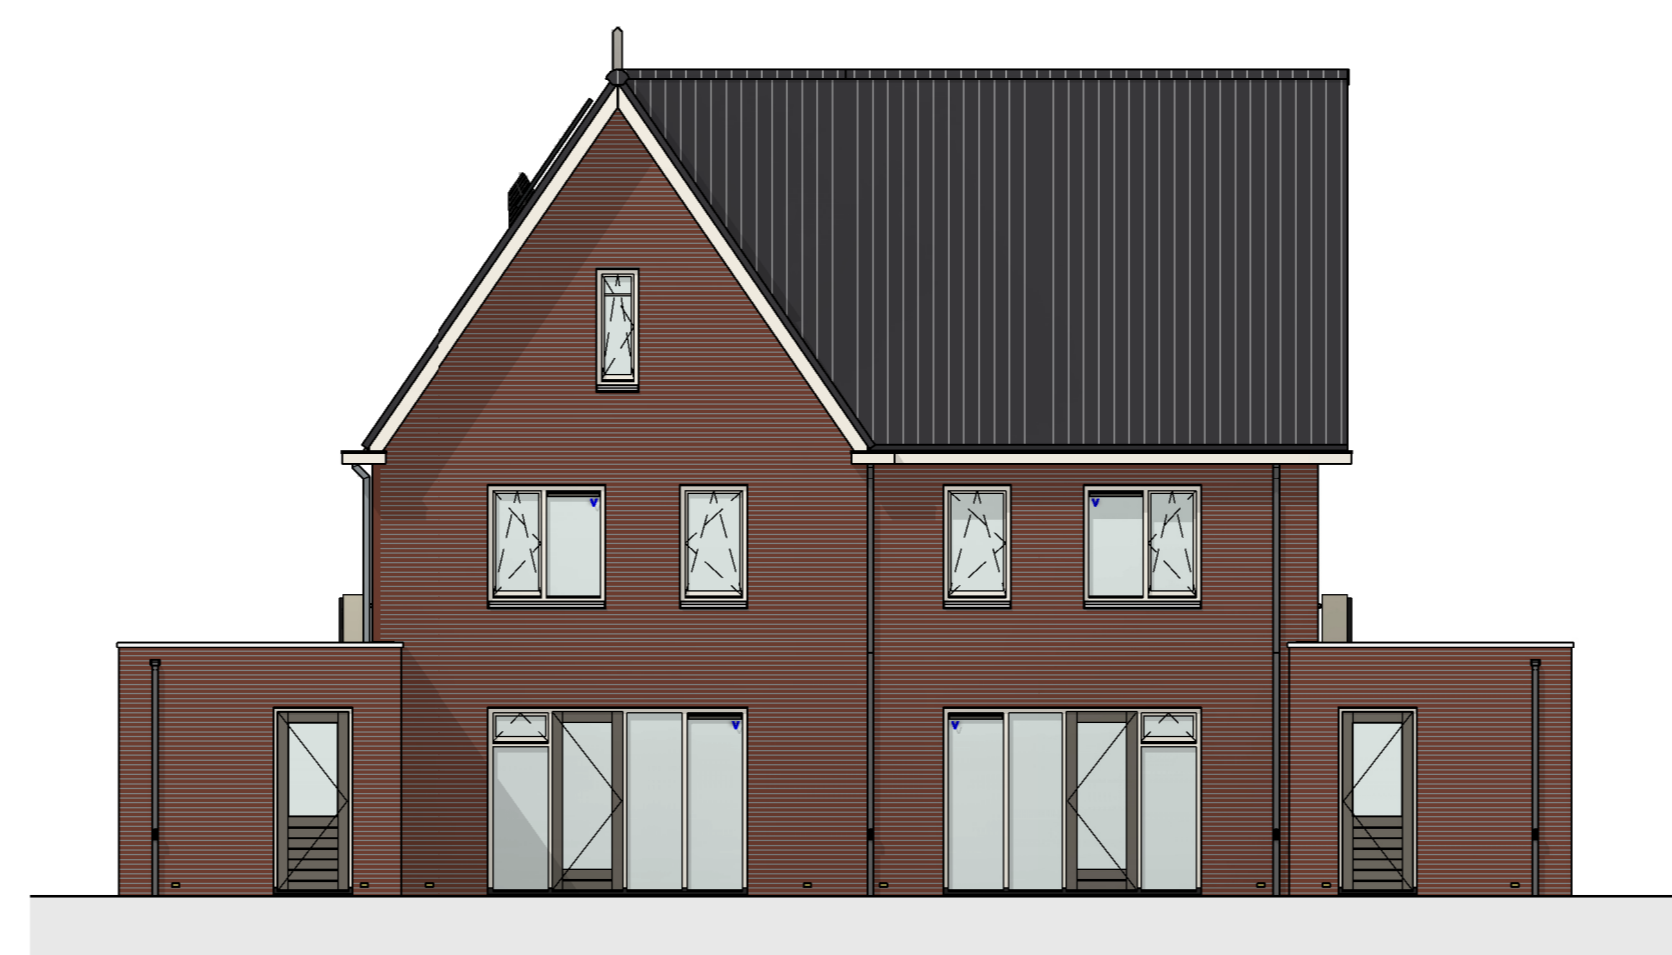

bnr 22 bnr 23

Achtergevel


schaal 1:100



bnr 23

Linker zijgevel


schaal 1:100

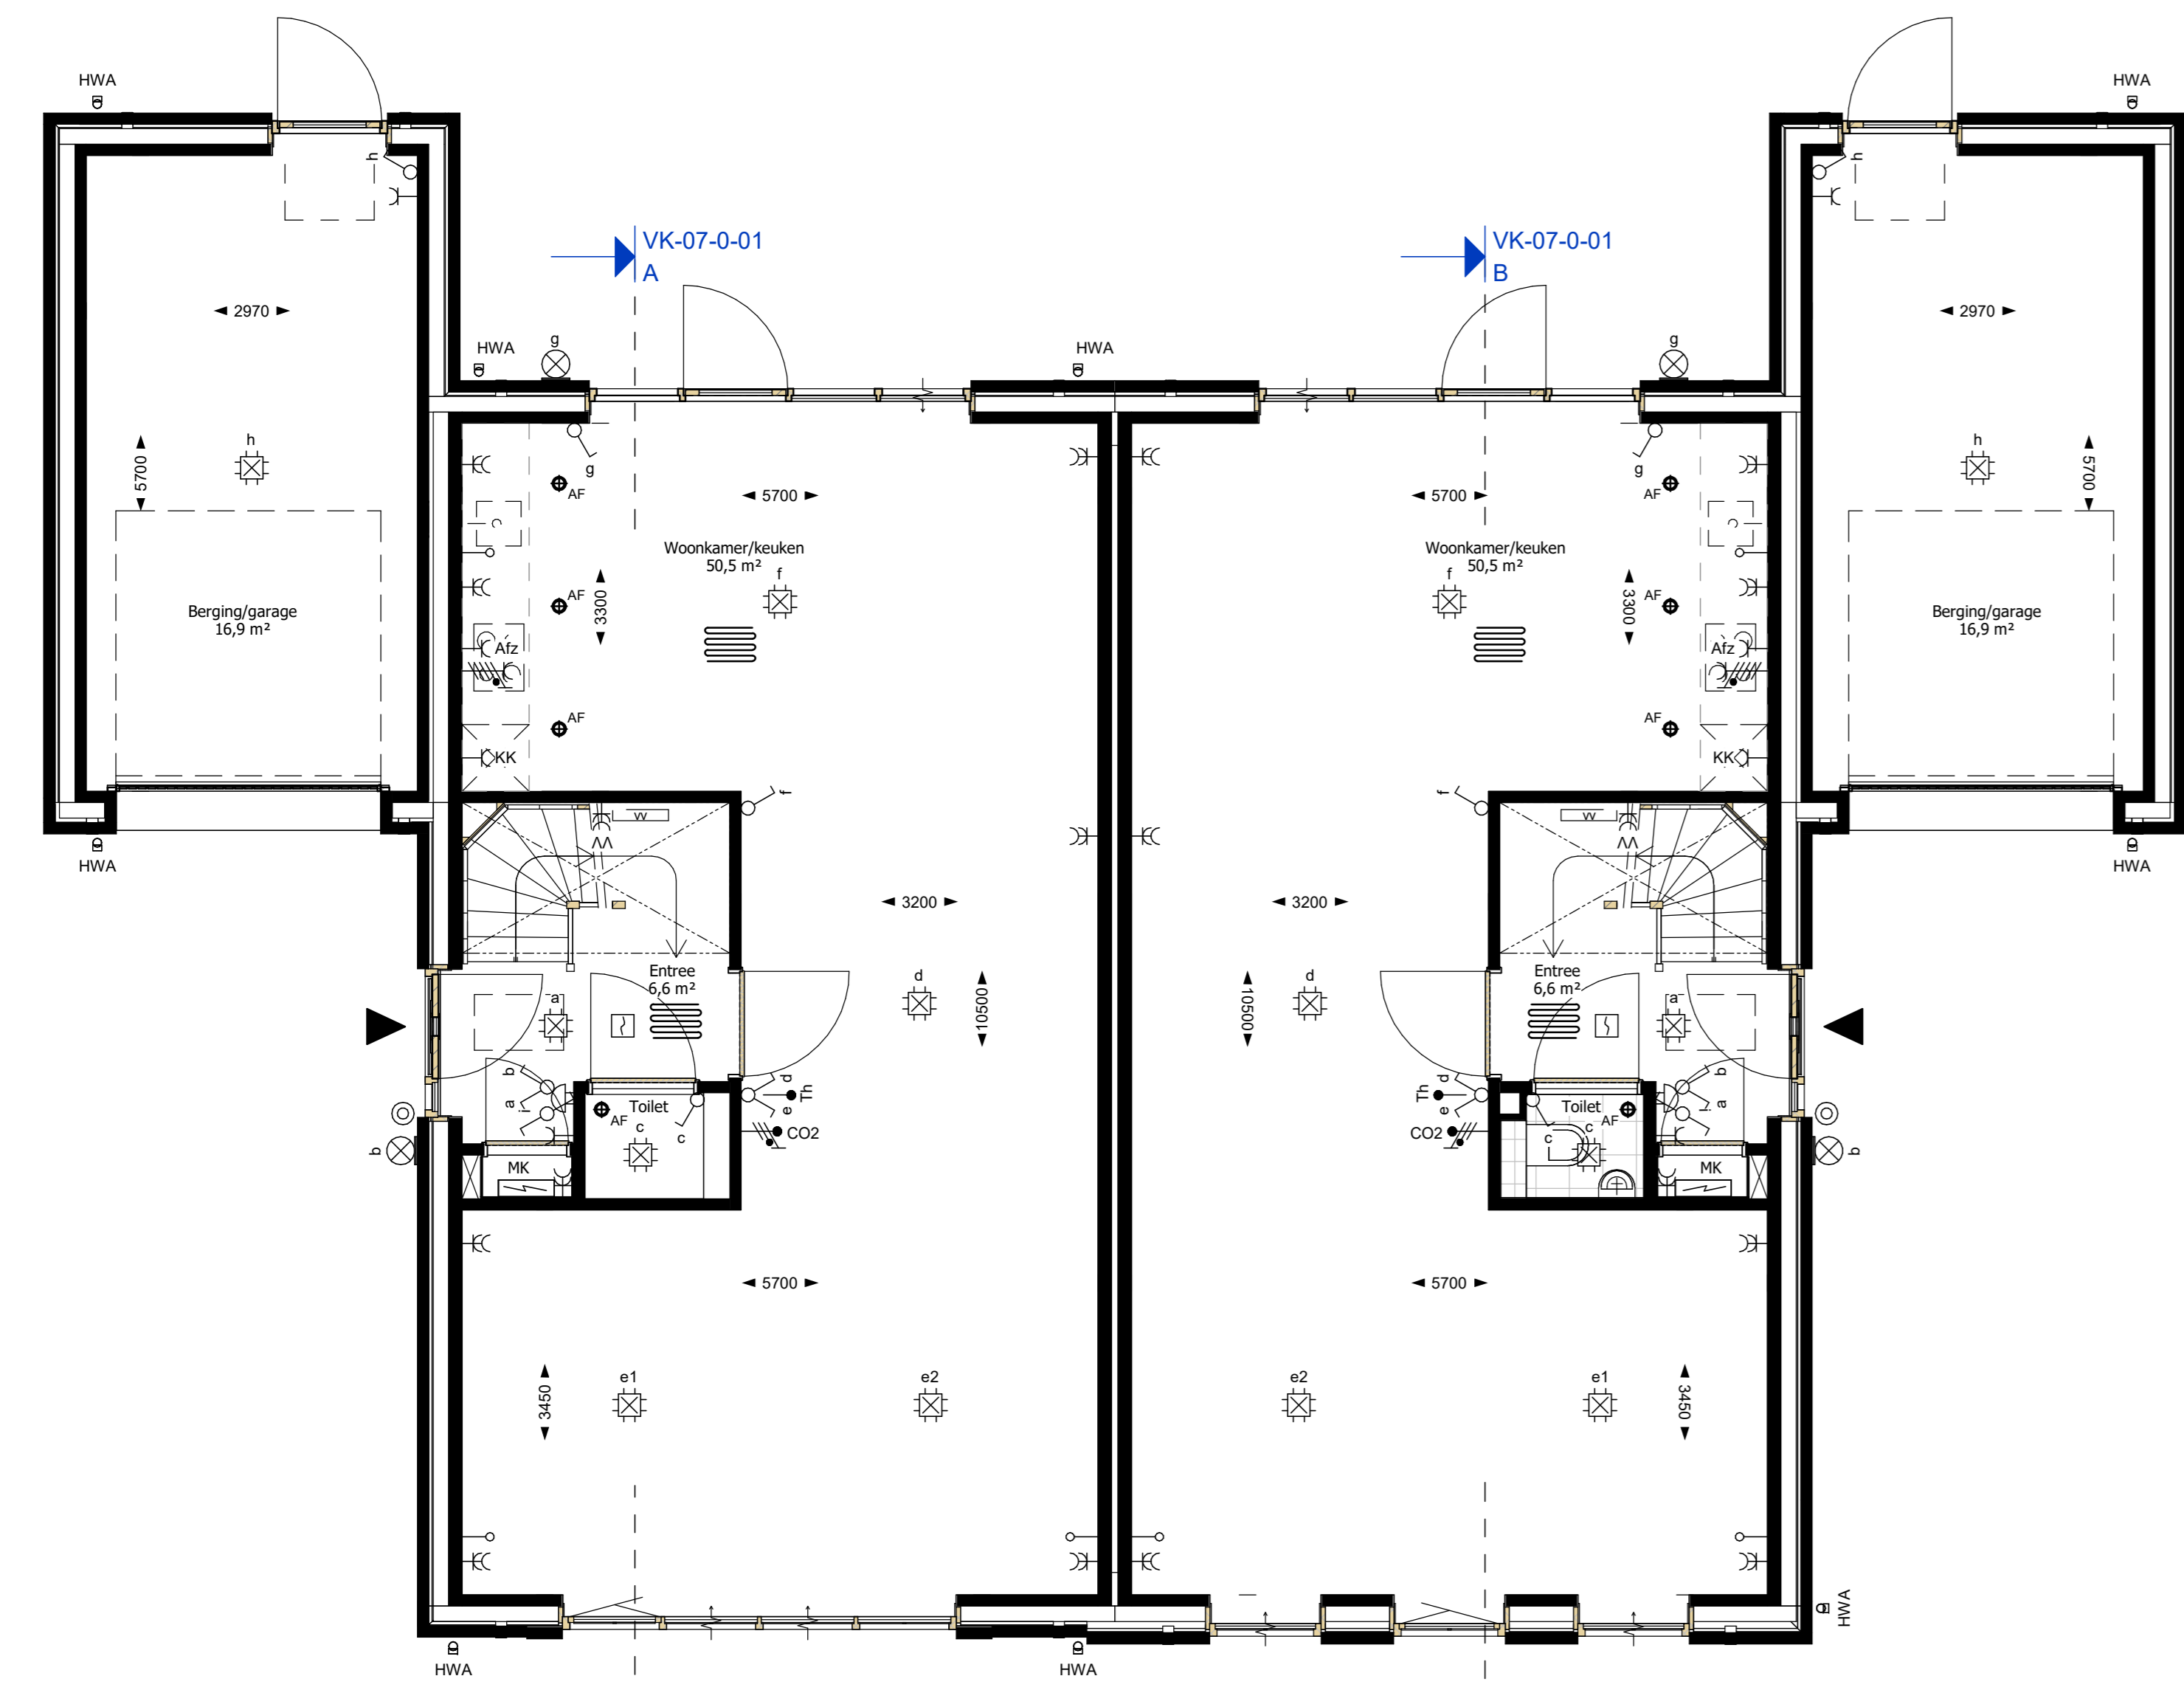

bnr 23 bnr 22

Begane grond


schaal 1:50

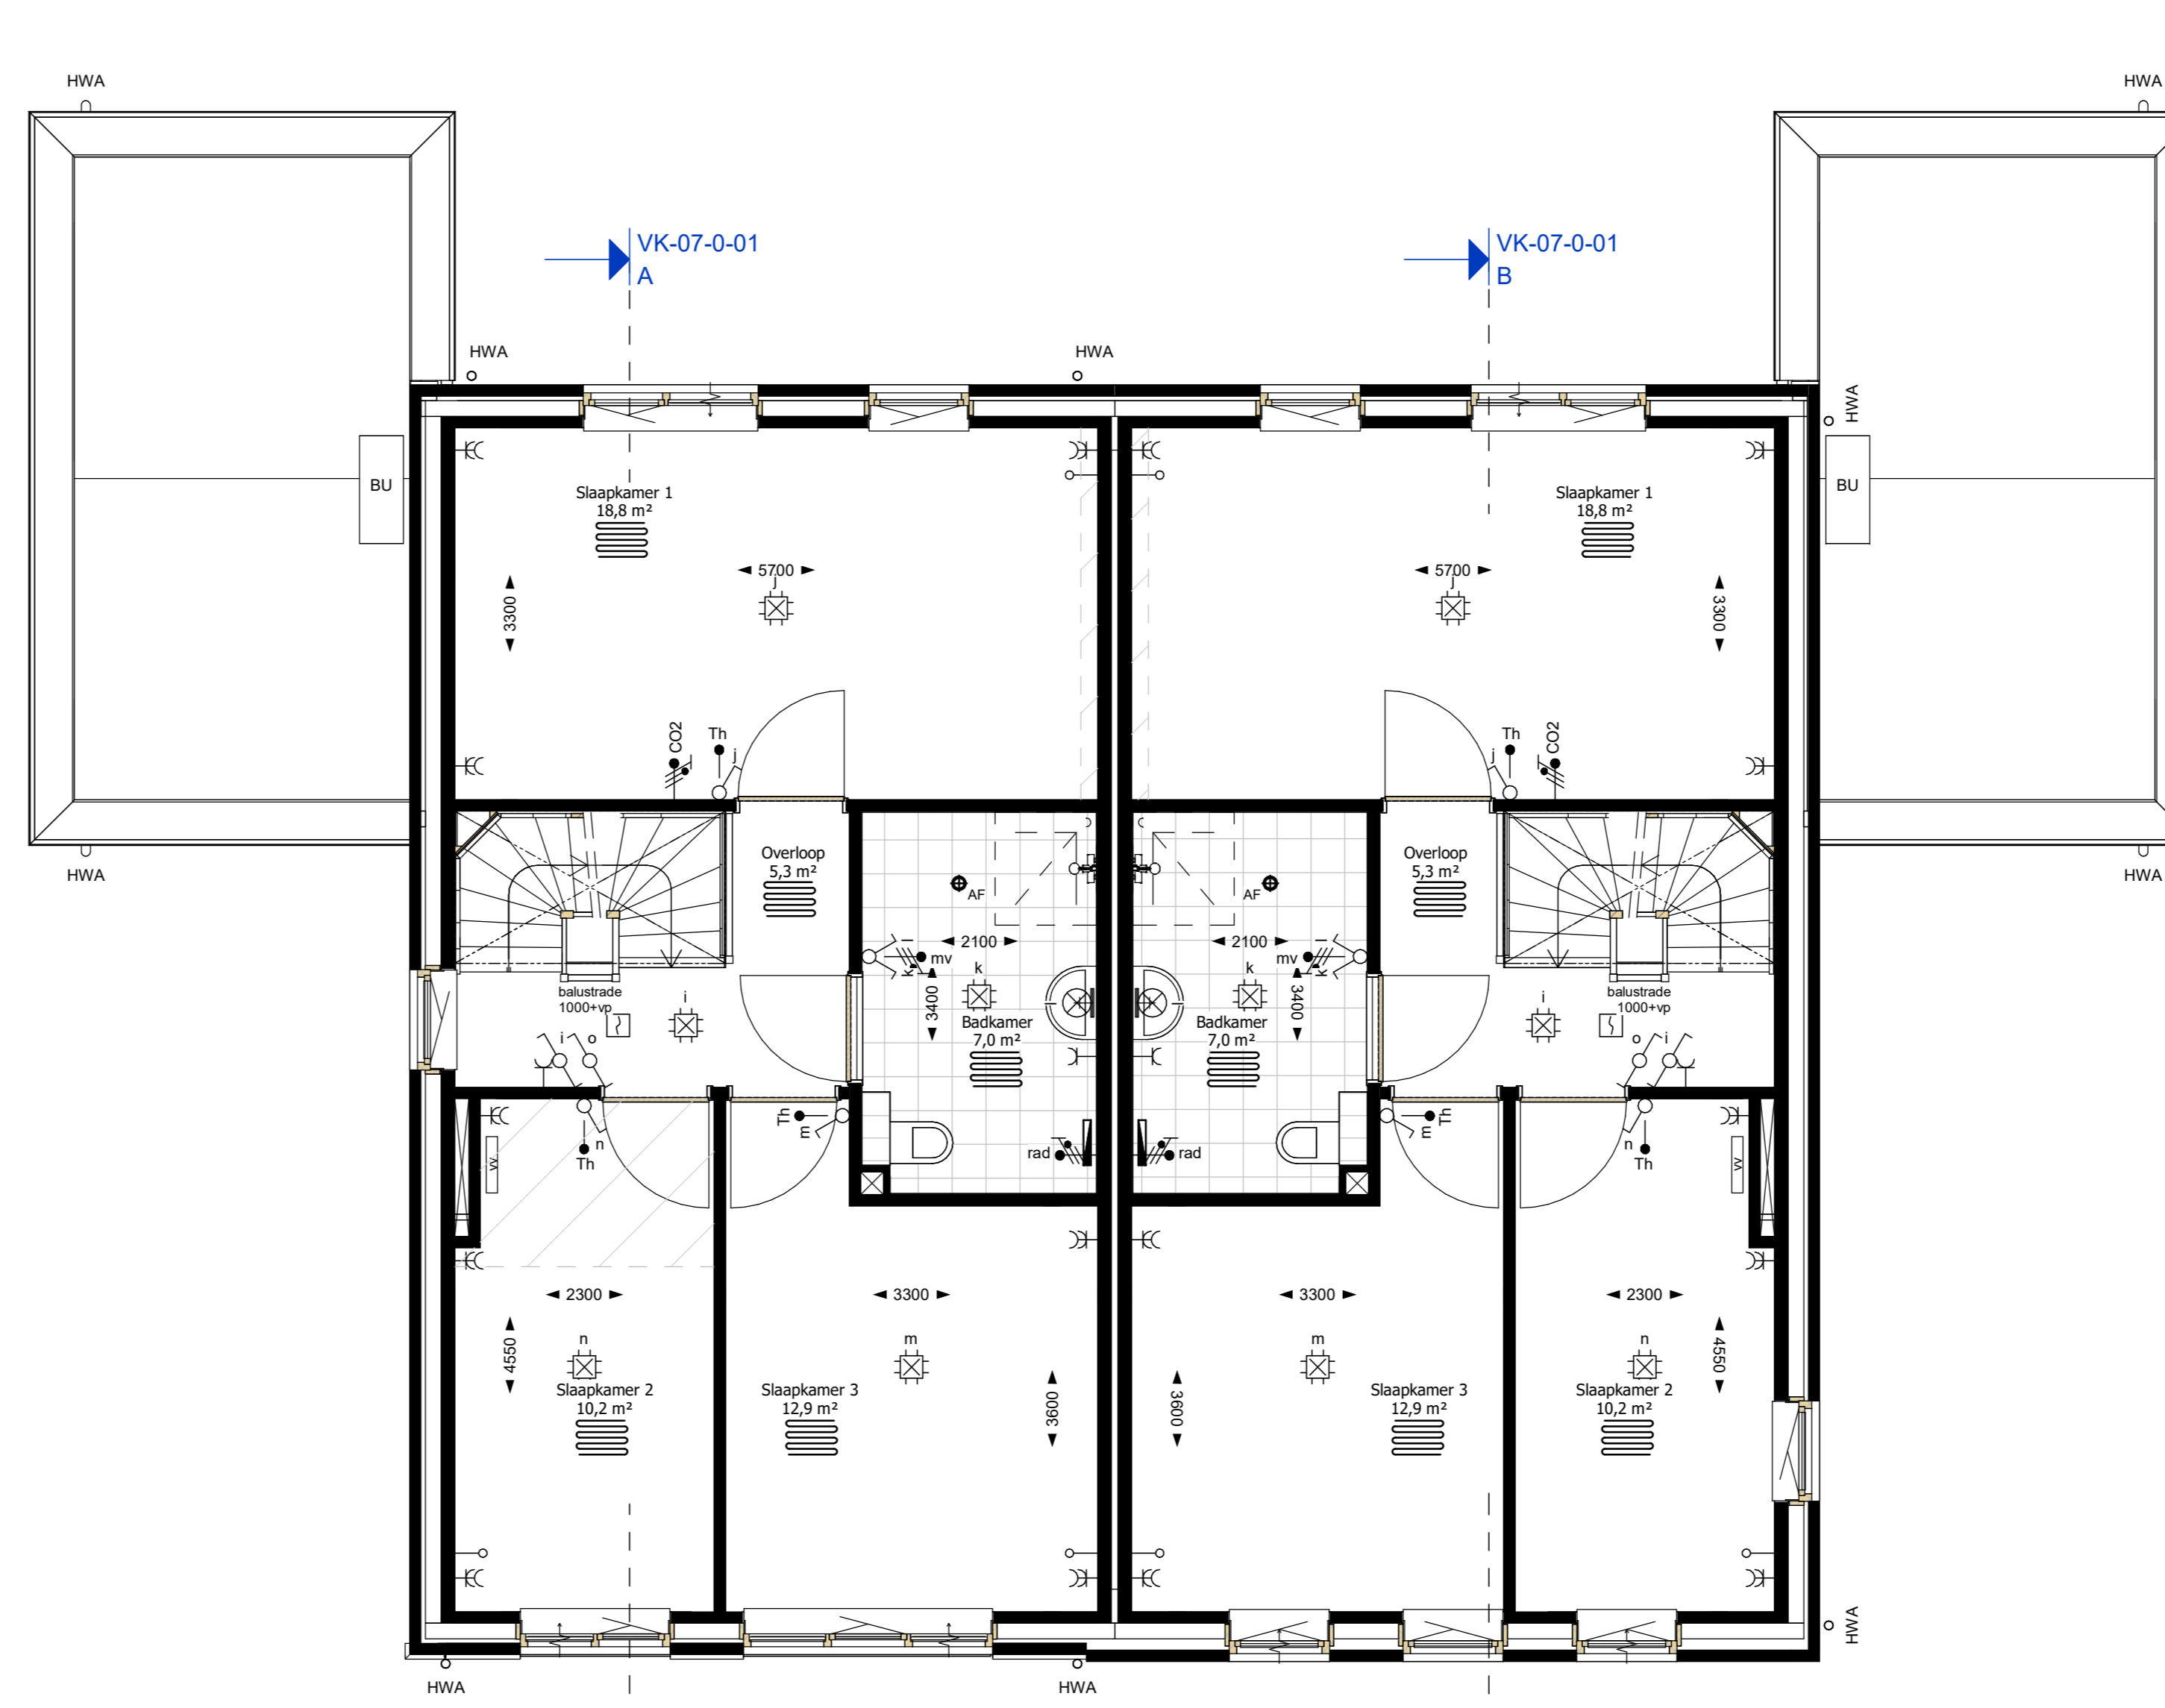

bnr 23 bnr 22

Eerste verdieping


schaal 1:50

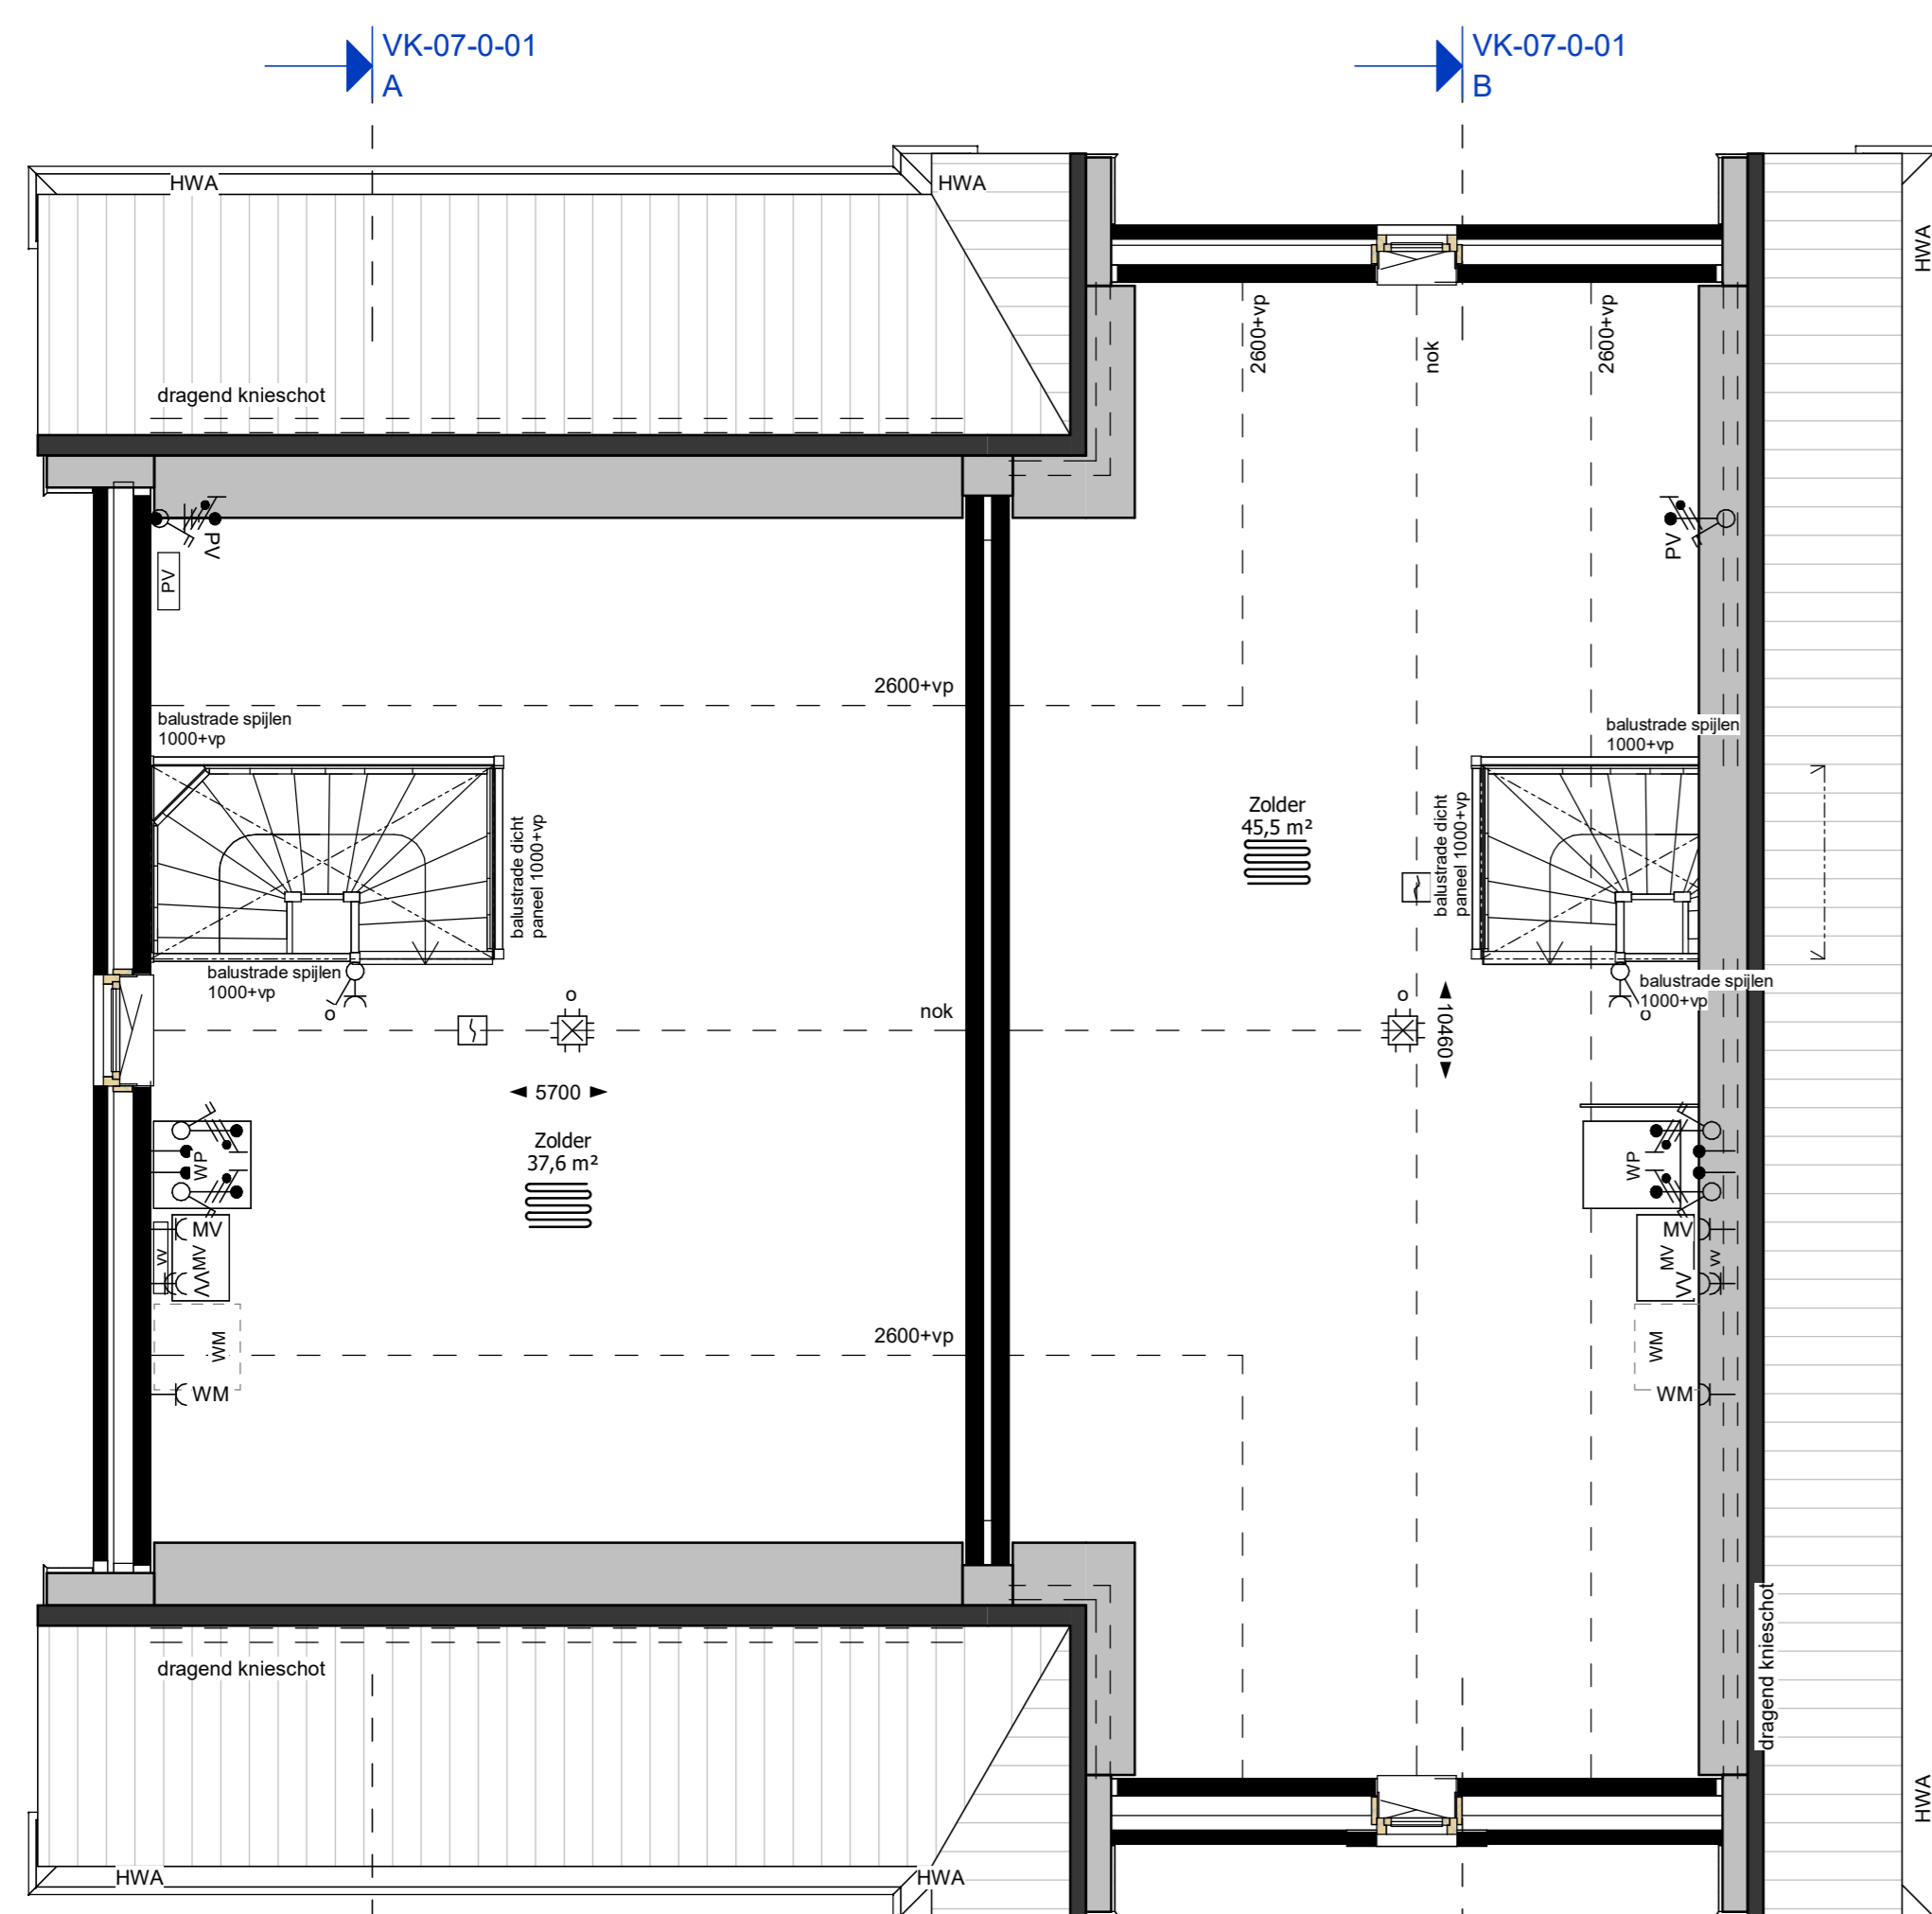

bnr 23 bnr 22

Tweede verdieping


schaal 1:50

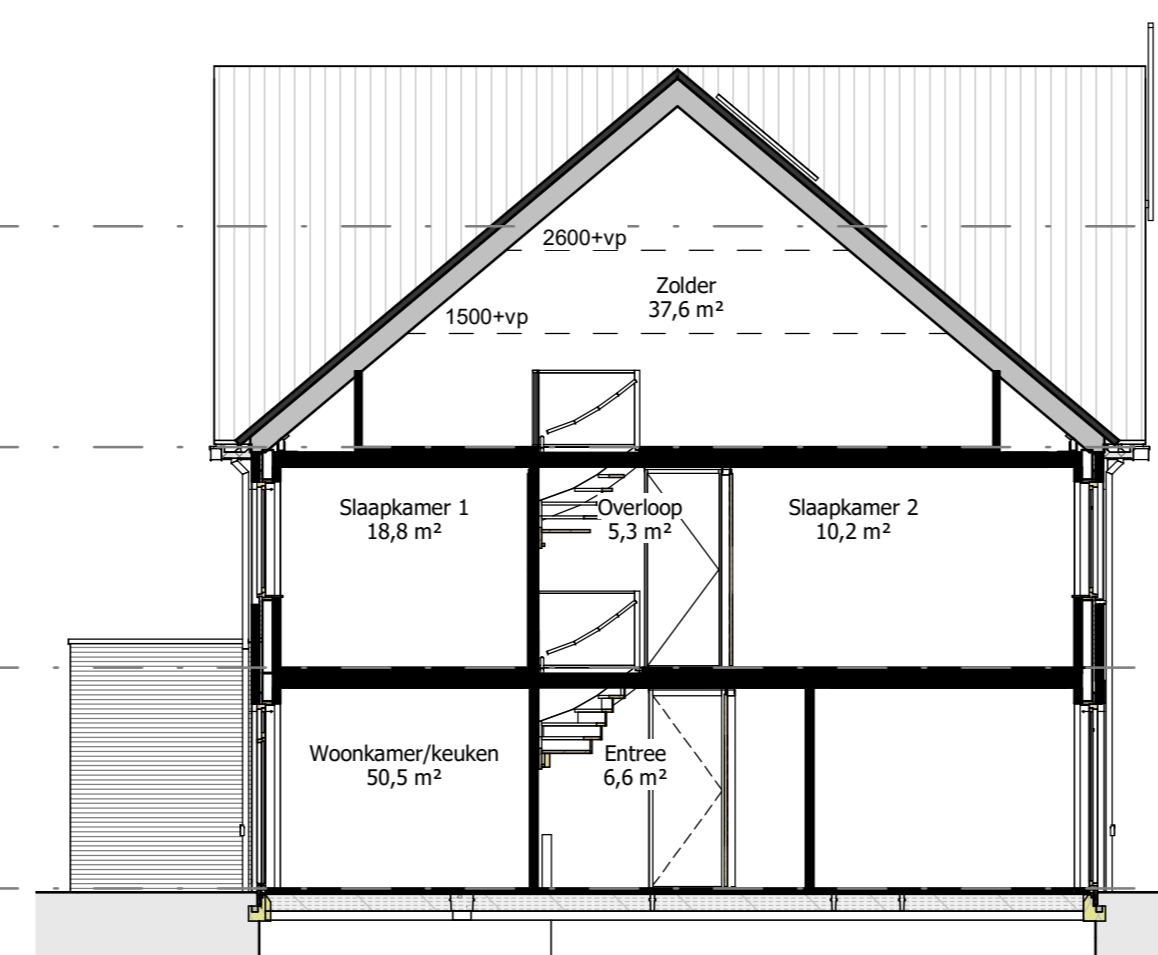

bnr 23

Doorsnede A-A

schaal 1:100

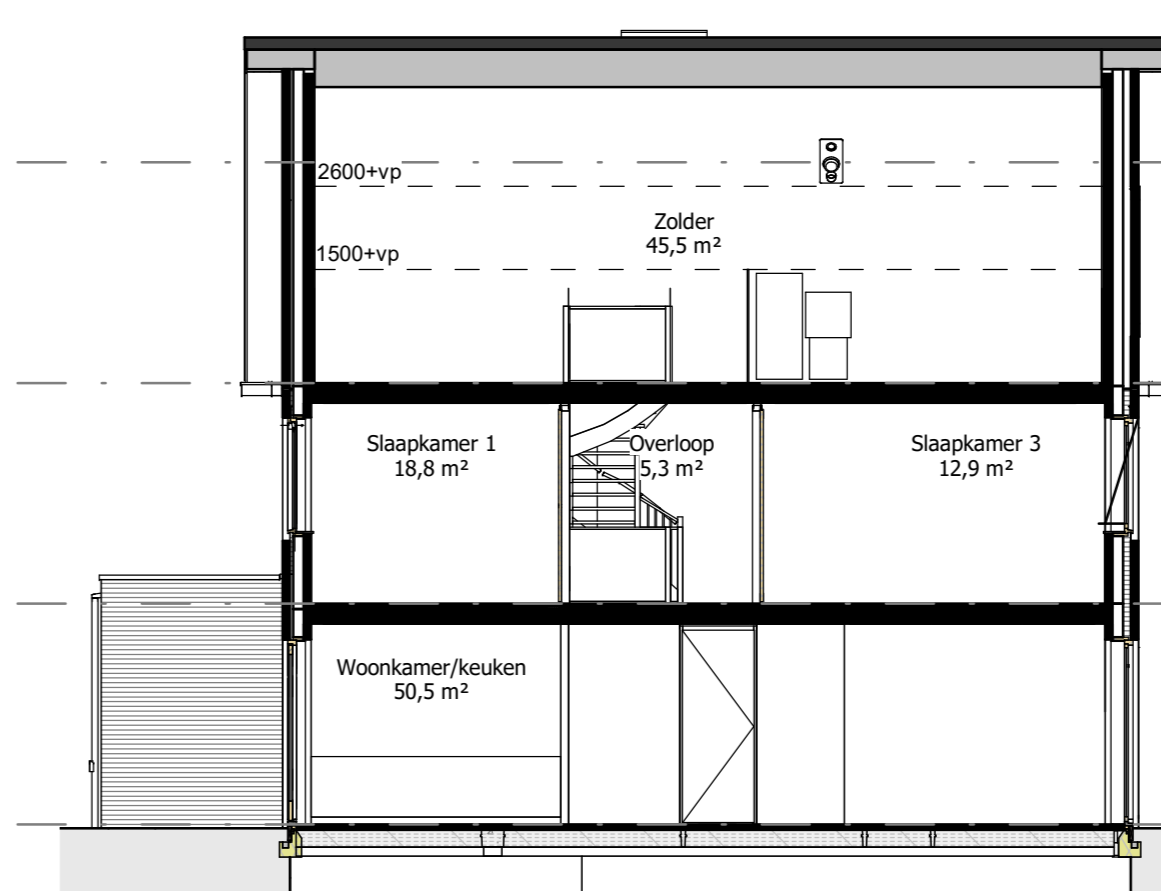

bnr 22

Doorsnede B-B

schaal 1:100

RENVOOI

Symbol	Omschrijving	th	thermostaat
	enkeelpolige schakelaar		aansluitpunt, niet bedraad (loze leiding)
	wisselschakelaar		rookmelder (aangesloten op lichtnet) conform NEN 2555
	serieschakelaar		MK verdelingsmeterkast
	schakelaar met enkele wandcontactdoos		HWA hemelwater afvoer
	bedrukker		VR ventilatoroester (berging)
	schei		H hoofddeur (bij dubbele deuren)
	plafond aansluitpunt t.b.v. verlichting		WP warmtepomp
	lichtpunt op wand (zonder armatuur)		BU buitenunit warmtepomp
	lichtpunt op wand (met armatuur)		VV verdeler vloerverwarming
	wandcontactdoos 1-voudig met beschermingscontact		vloerverwarming
	wandcontactdoos 2-voudig met beschermingscontact		omvormer zonnepanelen
	wandcontactdoos, koelkast		(elektrische) radiator
	wandcontactdoos, afzuigkap		boilervat
	wandcontactdoos, periscope		plafonddafzuigpunt mechanische ventilatie
	aansluitpunt elektrische radiator		opstelplaats wasmachine
	aansluitpunt zonnepanelen (aparte groep, voorzien van werkschakelaar)		ventilatoroester (plattegrond)
	bediening mechanische ventilatie		ventilatoroester (gevel)
	CO2-censur mechanische ventilatie		*0,XX zonerende beglazing (ggl-waarde) geldt voor gehele kozijn
	Bekabeling t.b.v. elektra buitenberging		
	oppervlakte krijtstreep methode		

hoogtes elektra
 hoogte aansluitpunten tenzij anders aangegeven
 wandcontactdoos 300+Vt
 wandcontactdoos boven keukenbad 1250+Vt
 schakelaar 1050+Vt
 wandlichtpunt 1800+Vt
 thermostaat 1500+Vt
 bedrade aansluiting mv 1500+Vt
 deurbel 1200+Vt

ALGEMEEN
 - Kleine wijzigingen voorbehouden.
 - Positie en aantallen PV-panelen indicatief. Aantallen PV-panelen volgens BENG-berekening; positie afhankelijk van technische mogelijkheden.
 - Maatvoeringen betreffen ca. maten, hier kunnen geen rechten aan worden ontleend.
 - Posities van elektra punten, keukenopstelling, ventilatie punten, PV-panelen, dakdoorvoeren, radiator, rookmelders e.d. zijn indicatief aangegeven.
 - De kleurstelling van de woningen zijn op deze tekening indicatief, kleuren van de verschillende onderdelen zijn conform hetgeen omschreven in de Technische Omschrijving.
 - De operationele inrichting is mogelijk nog aan wijziging onderhevig, aan de situatiekening kan zodoende geen rechten worden ontleend.
 - De op tekening aangegeven aantal m² zijn circa ruimte-oppervlakten, tot 1500+ vloerpeil en exclusief trappartijen

