

**RENVOOI OPTIES**

01-01D	Uitbreiding 1200mm aan achterzijde woning
01-02D	Uitbreiding 2400mm aan achterzijde woning
01-03B	Dubbele landoren met zijloten (p.v. enkele deur)
01-04B	Schuifpui (p.v. enkele deur)
01-30*	Dakkapel, breed 1500 mm
01-31*	Dakkapel, breed 2500 mm
01-36*	Velux dakraam, afm. 1140x1180 mm
01-38*	Velux dakraam, afm. 790x1180 mm
01-39*	Velux dakraam, afm. 550x760 mm
01-50	Aanpassen gevelkoppeling voorgerev. t.b.v. hoekopstelling keuken
02-01RH	Extra onberookte ruimte za verdedging aan voorzijde
02-02RH	2 onberookte ruimten za verdedging
02-06	Samenvoegen slaapkamer 1 en 3
02-10R**	Vergroten badkamer (300 mm)
02-10M**	Vergroten badkamer (600 mm)
02-16	Verplaatsen scheidingwand tussen slaapkamer 1 en 2

De op deze tekening getoonde woning, inclusief opties, kan een geprojecteerde versie van uw woning betreffen.  
 \* Mogelijkheden voor dakcapellen en/of dakramen nader te bepalen in combinatie met zonnepanelen. Posities zijn indicatief weergegeven en afhankelijk van onderconstructie.  
 \*\* Wanneer een last voor het raam wordt geplaatst, zal het erkel nog een kepraam zijn.

**RENVOOI**


Symbol	Omschrijving	th
	enkeelpolige schakelaar	th
	wisselschakelaar	LL
	serieschakelaar	RM
	schakelaar met enkele wandcontactdoos	LL
	bedrukker	RM
	schei	h
	centraaldoos plafond	h
	lichtpunt op wand (zonder armatuur)	WP
	wandcontactdoos 1-voudig met beschermingscontact	WV
	wandcontactdoos 2-voudig met beschermingscontact	WV
	wandcontactdoos, koelkast	WTW
	wandcontactdoos, afzuigkap	WTW
	wandcontactdoos, perlex	WTW
	aansluitpunt elektrische radiator	WTW
	aansluitpunt zonnepanelen (aparte groep, voorzien van werkschakelaar)	WTW
	bediening mechanische ventilatie	WTW
	thermostaat	th
	aansluitpunt, niet bedraad (loze leiding)	LL
	rookmetsel (aangestoten op lichtnet) conform NEN 2555	RM
	verdelingskast meterkast	MK
	hottelwater afvoer	hwa
	ventilatoroester (berging)	VR
	hoofddeur (bij dubbele deuren)	H
	warmtepomp	WP
	voerverdelers	WV
	voerverwarming	WV
	WTW ventilatie unit	WTW
	omvormer zonnepanelen	WTW
	(elektrische) radiator	WTW
	boilervat	WTW
	plafonddafzuspunt mechanische ventilatie	WTW
	plafonddafzuspunt mechanische ventilatie	WTW
	opstelplaats wasmachine	WTW
	optionele opstelplaats wasdroger	WTW

**hoogtes elektra**


hoogte aansluitpunt tenzij anders aangegeven	300+vl
wandcontactdoos	1250+vl
wandcontactdoos boven keukenblad	1050+vl
schakelaar	1800+vl
wandlichtpunt	1500+vl
thermostaat mv	1500+vl
bedrade aansluiting mv	1500+vl
deurbel	1200+vl

**ALGEMEEN**


- Kleine wijzigingen voorbehouden.
- Maatvoeringen betreffen de muur, hier kunnen geen rechten aan worden ontleend.
- Posities van elektrische punten, beschermingscontact, ventilatie, afzuigkap, zonnepanelen, radiator, rookmelders e.d. zijn indicatief aangegeven.
- De afmetingen van de ventilatie zijn op basis van de afmetingen van de Technische Omschrijving.
- De opbouw van de ventilatie is mogelijk nog aan verandering onderhevig, aan de afmetingen van de ventilatie zijn geen rechten ontleend.

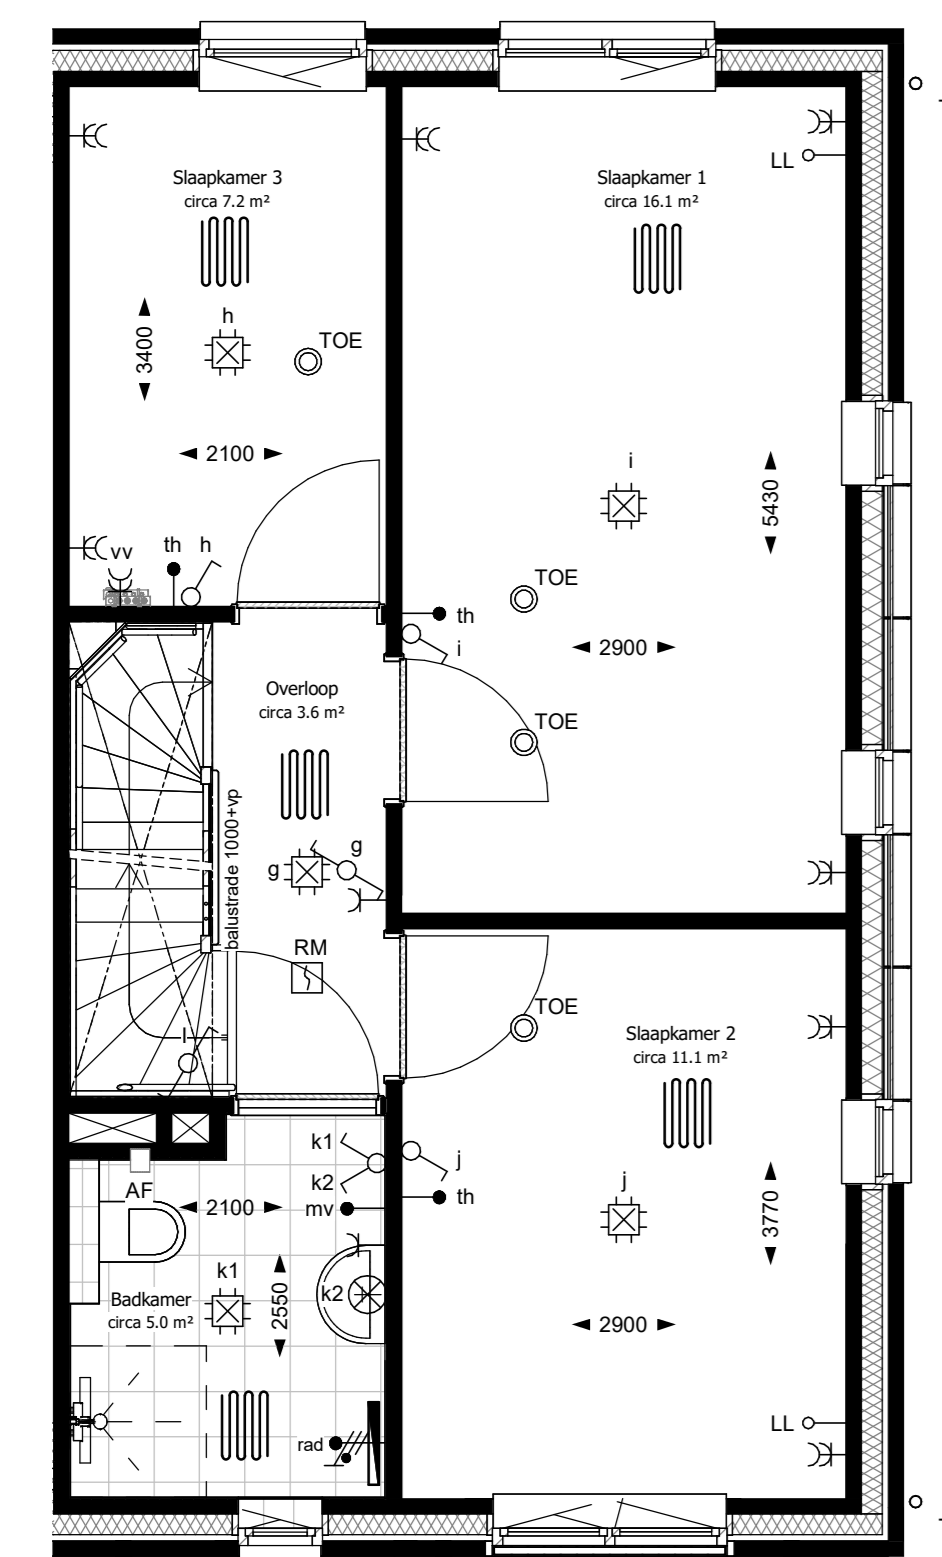

1e verdieping - basis (Type H-B)  
 schaal 1:50

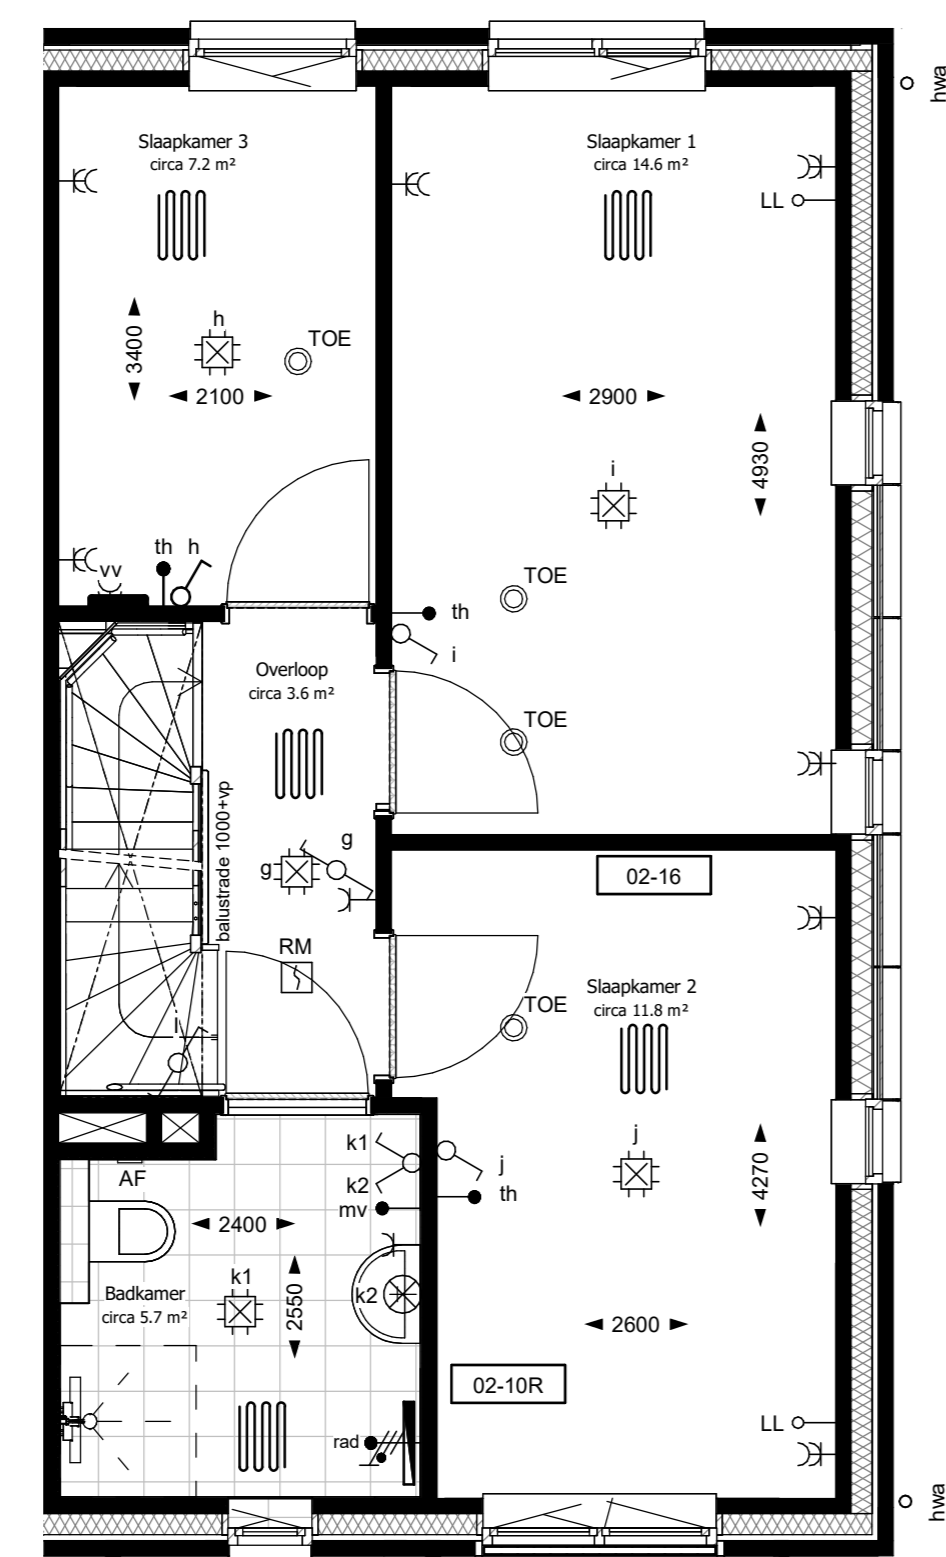


1e verdieping (Type H-B)  
 schaal 1:50

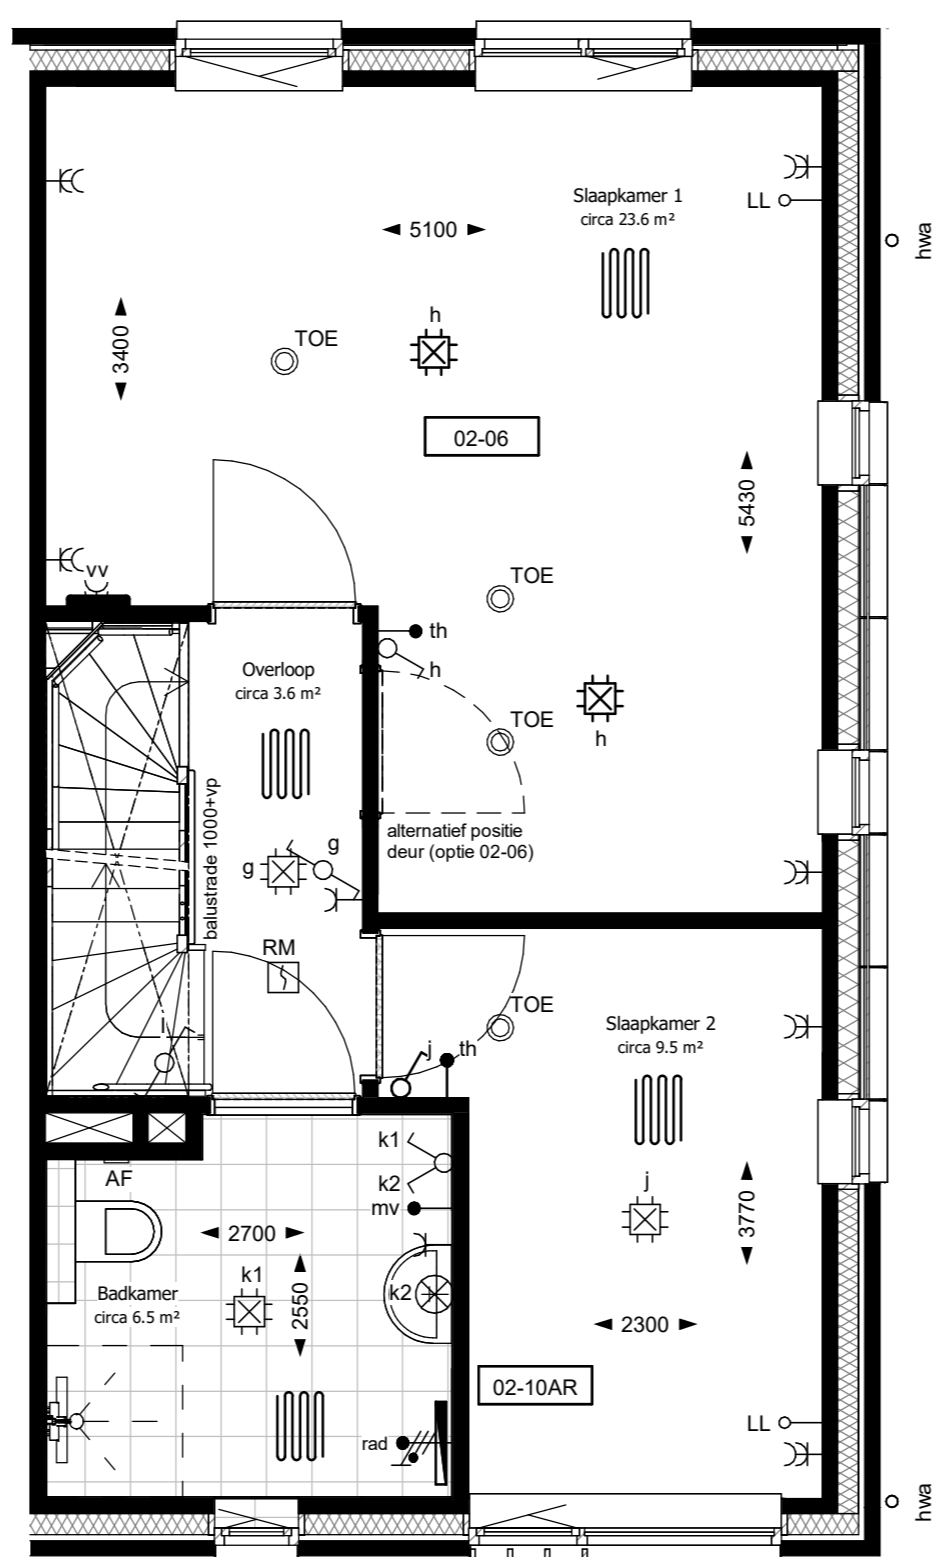


1e verdieping (Type H-D)  
 schaal 1:50




Rechter zijgevel  
 schaal 1:50

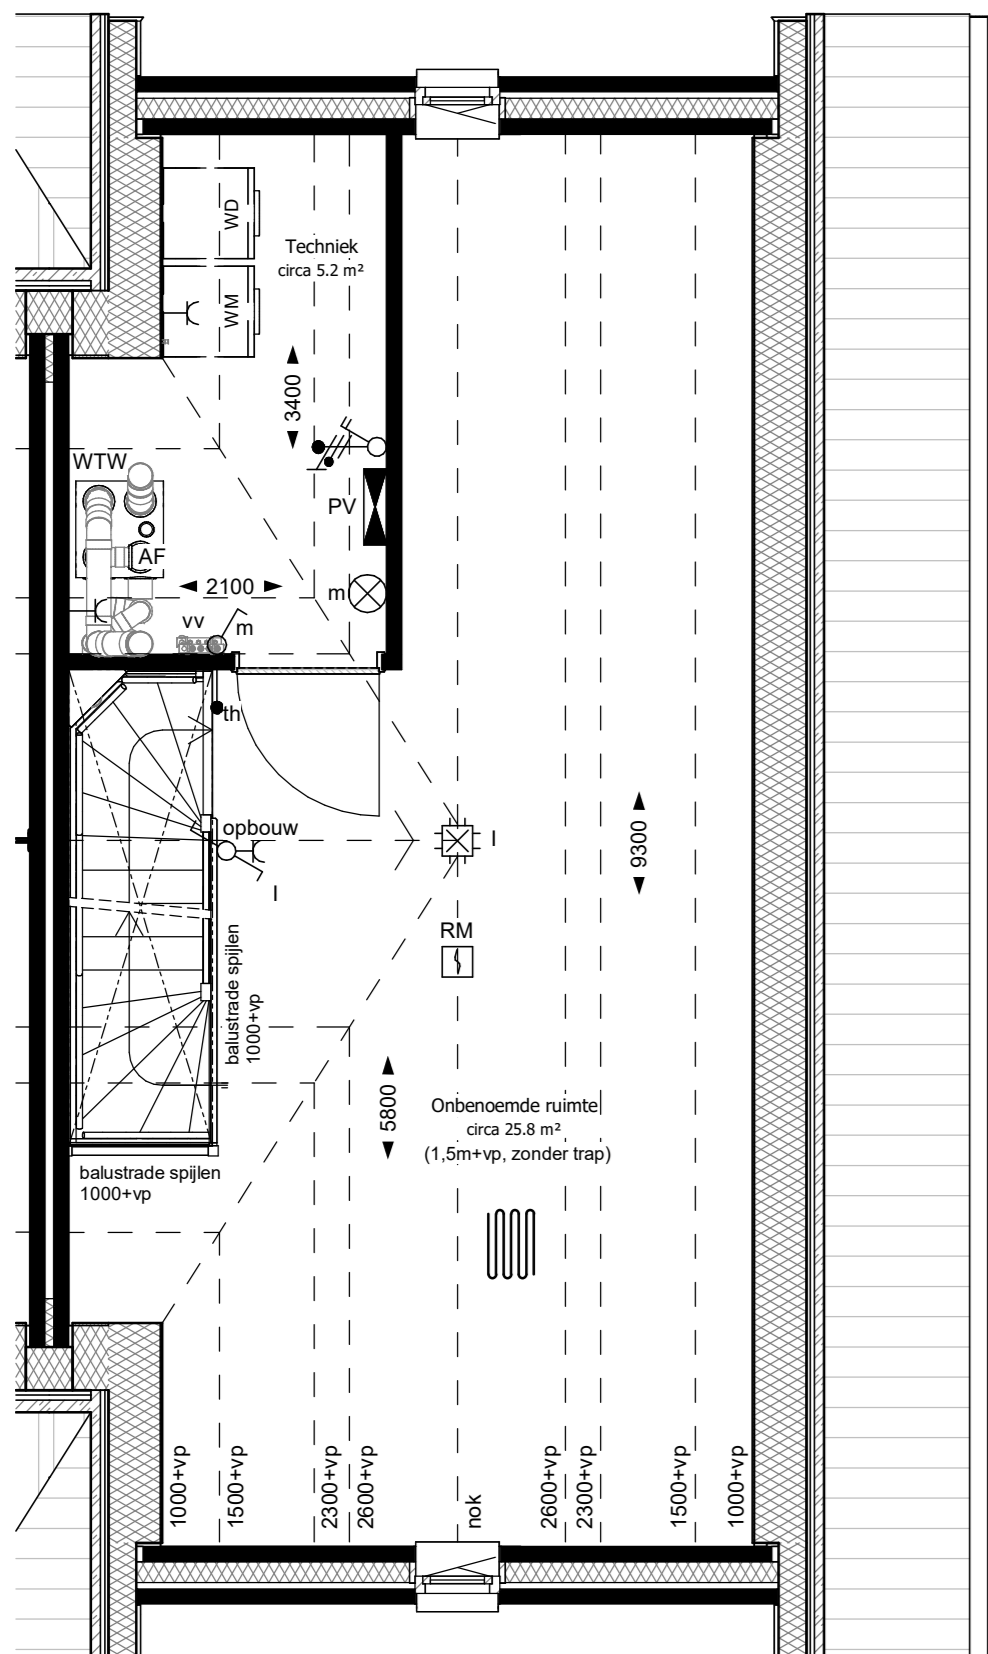

2e verdieping - basis (Type H-B/D)  
 schaal 1:50

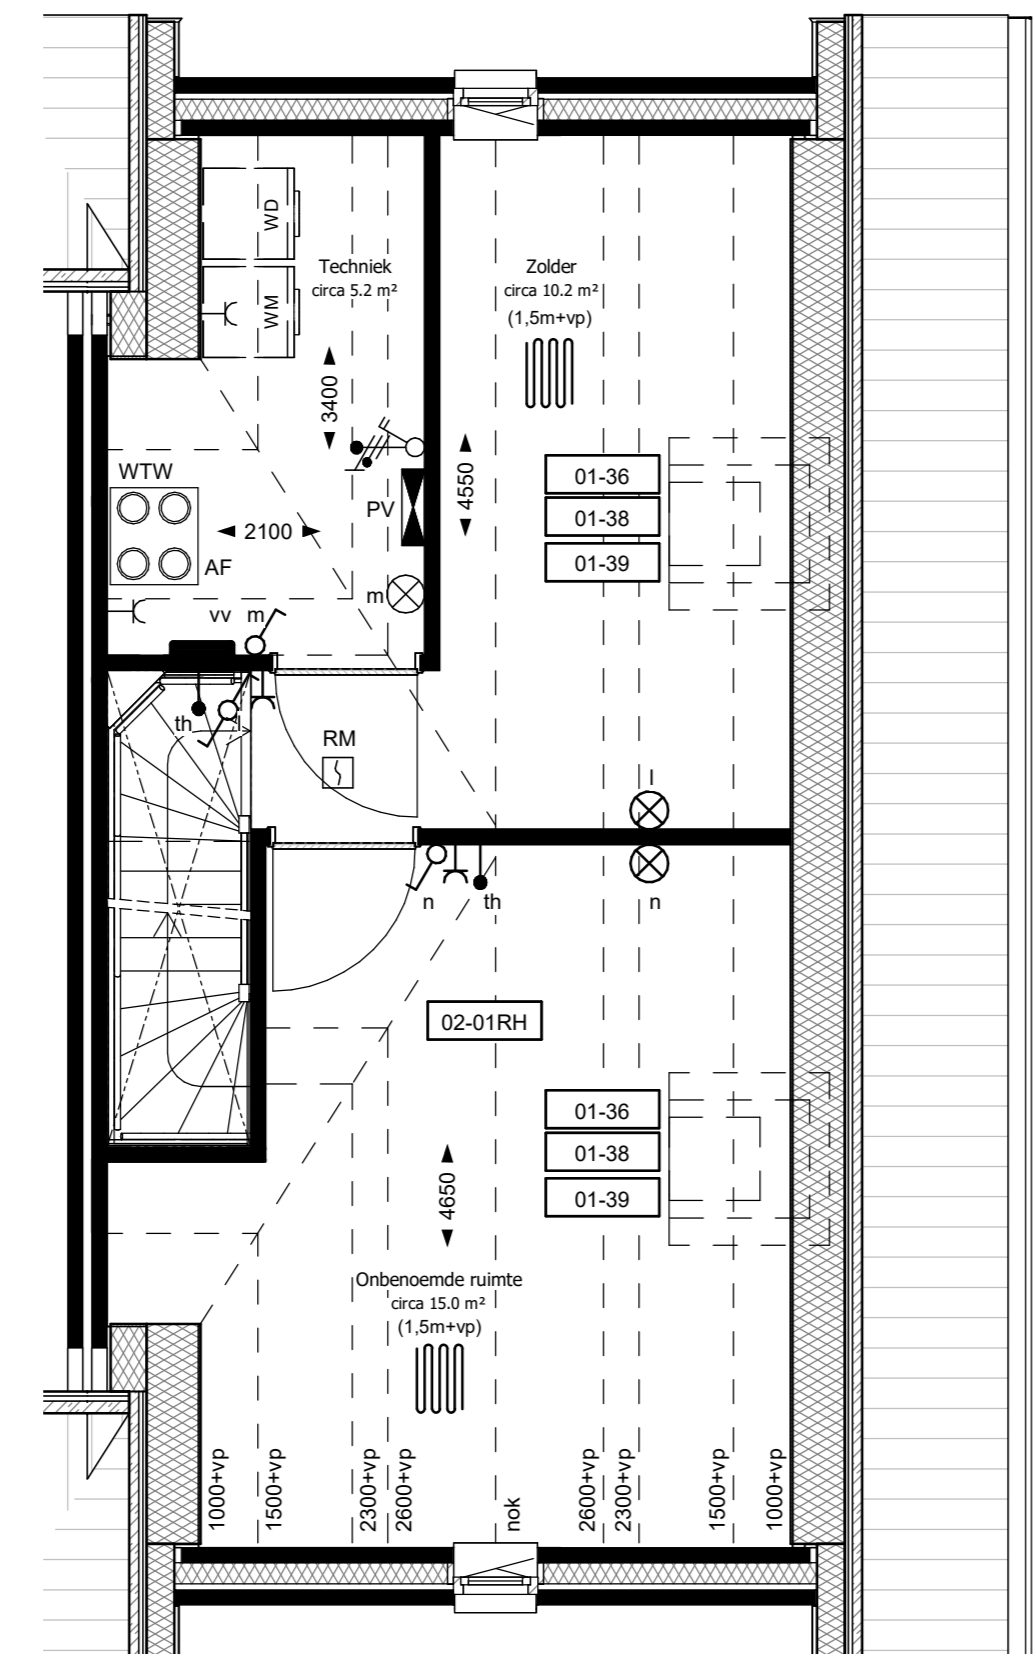

2e verdieping (Type H-B/D)  
 schaal 1:50

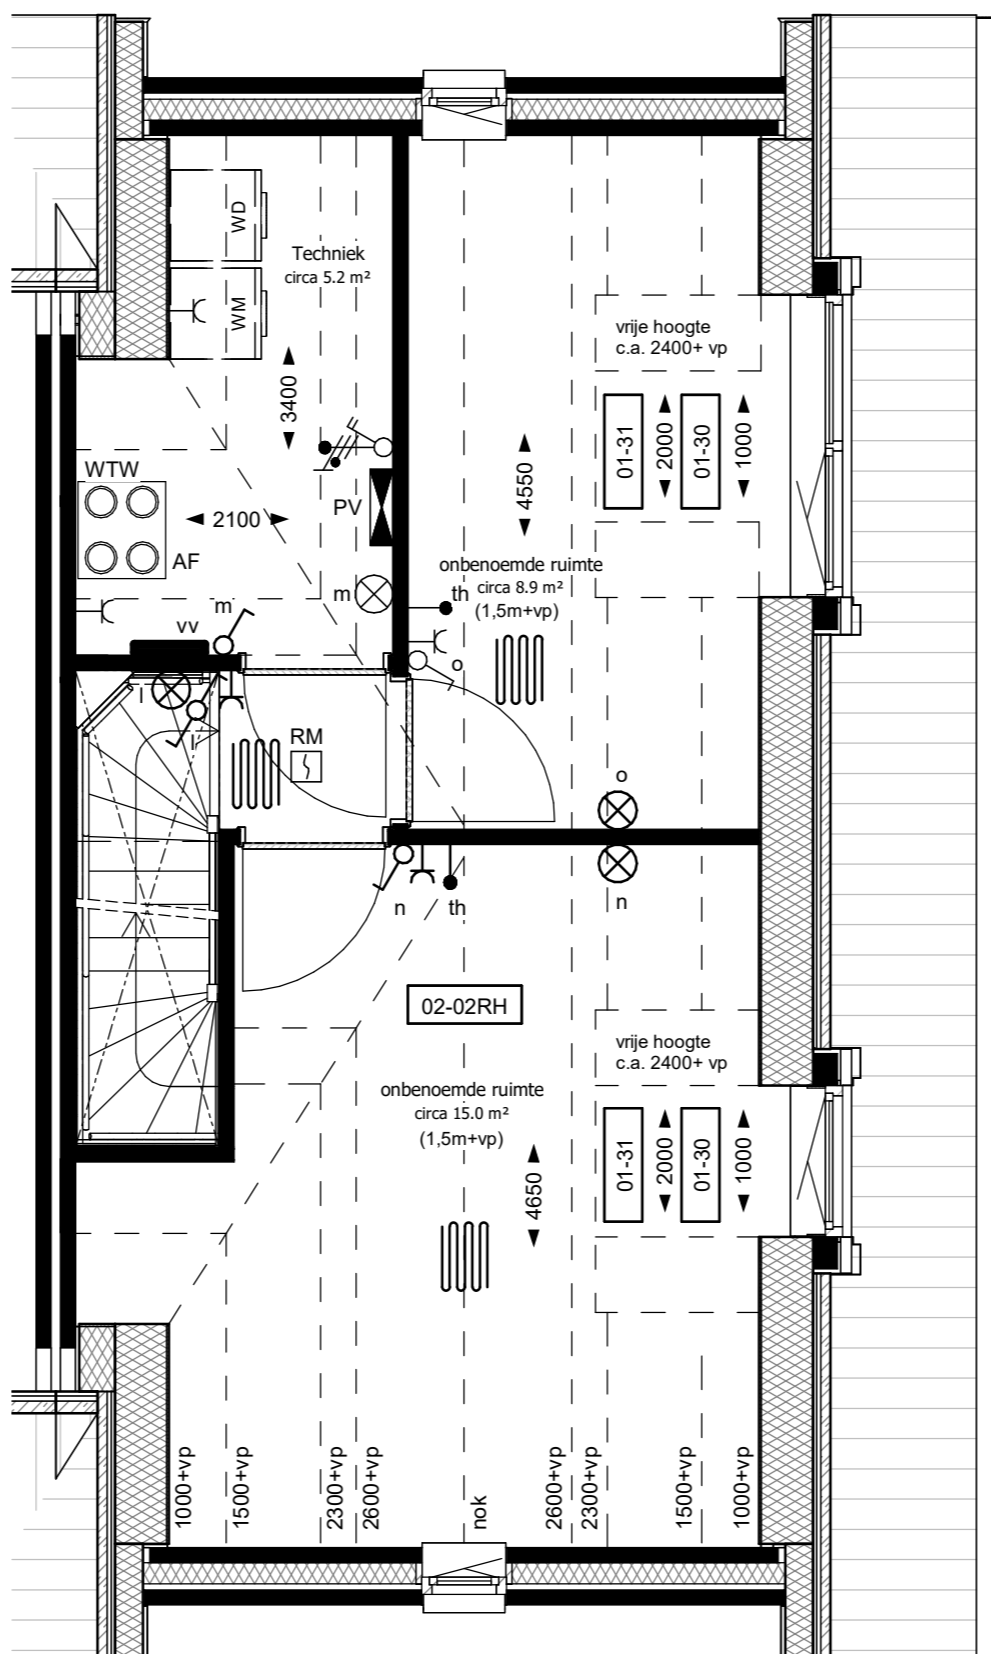

2e verdieping (Type H-B/D)  
 schaal 1:50



Rechter zijgevel  
 schaal 1:50