



Begane grond - basis

schaal 1:50

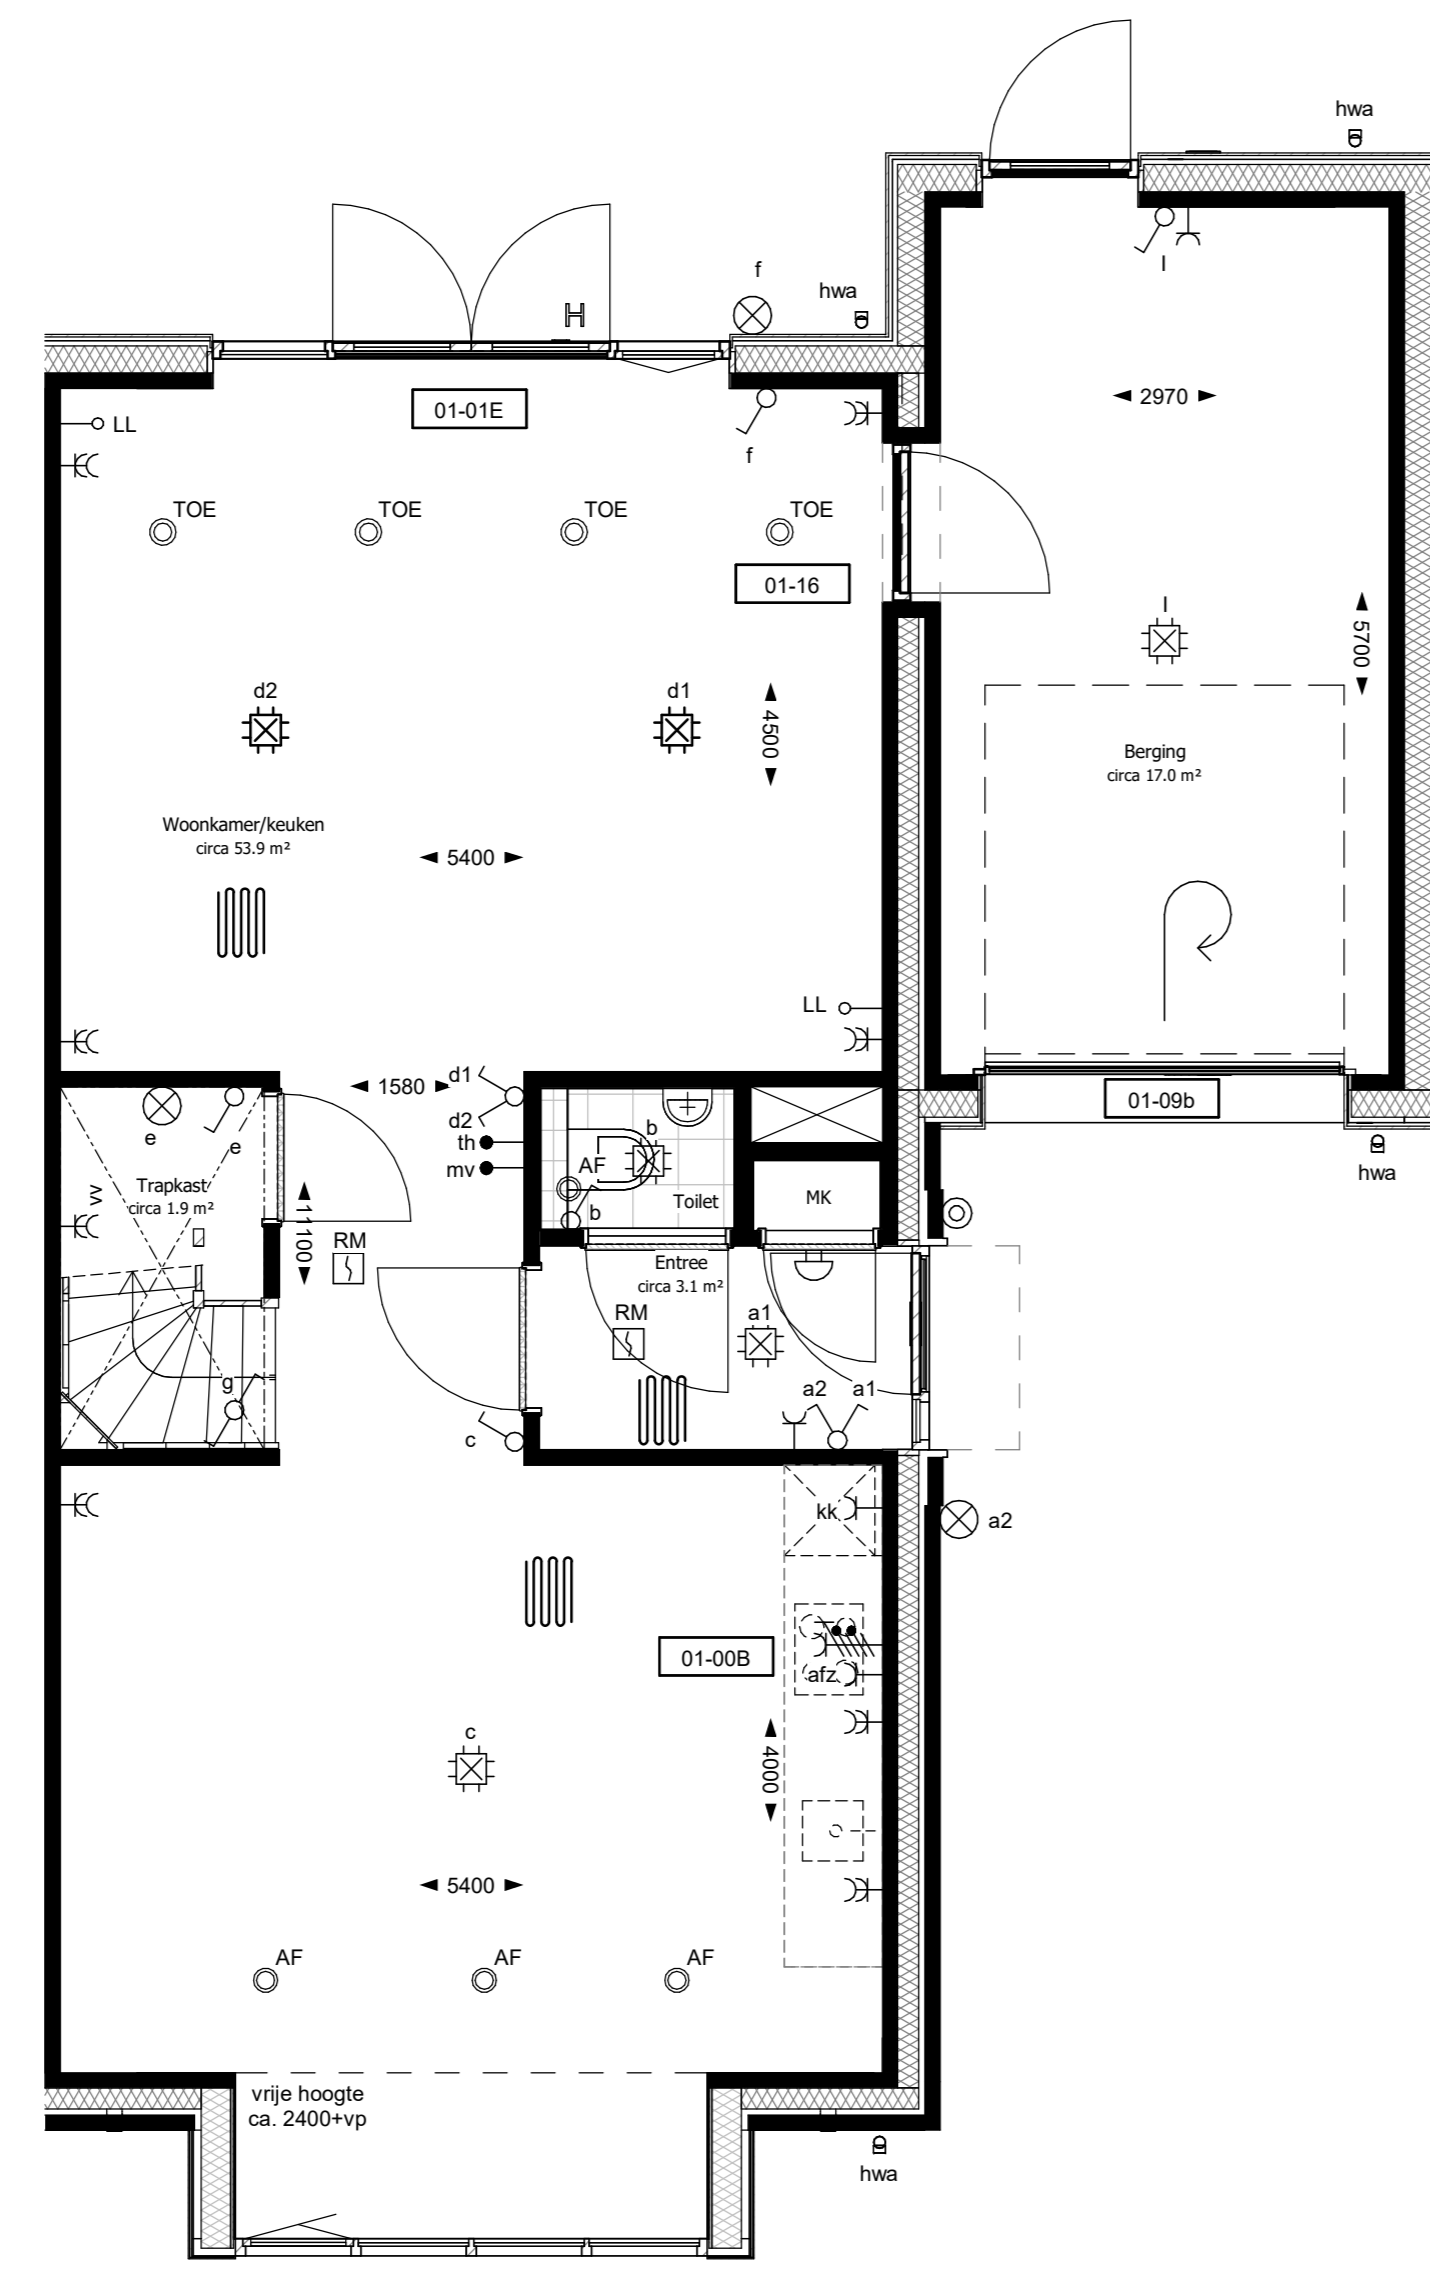

Begane grond - Type T-A1

schaal 1:50

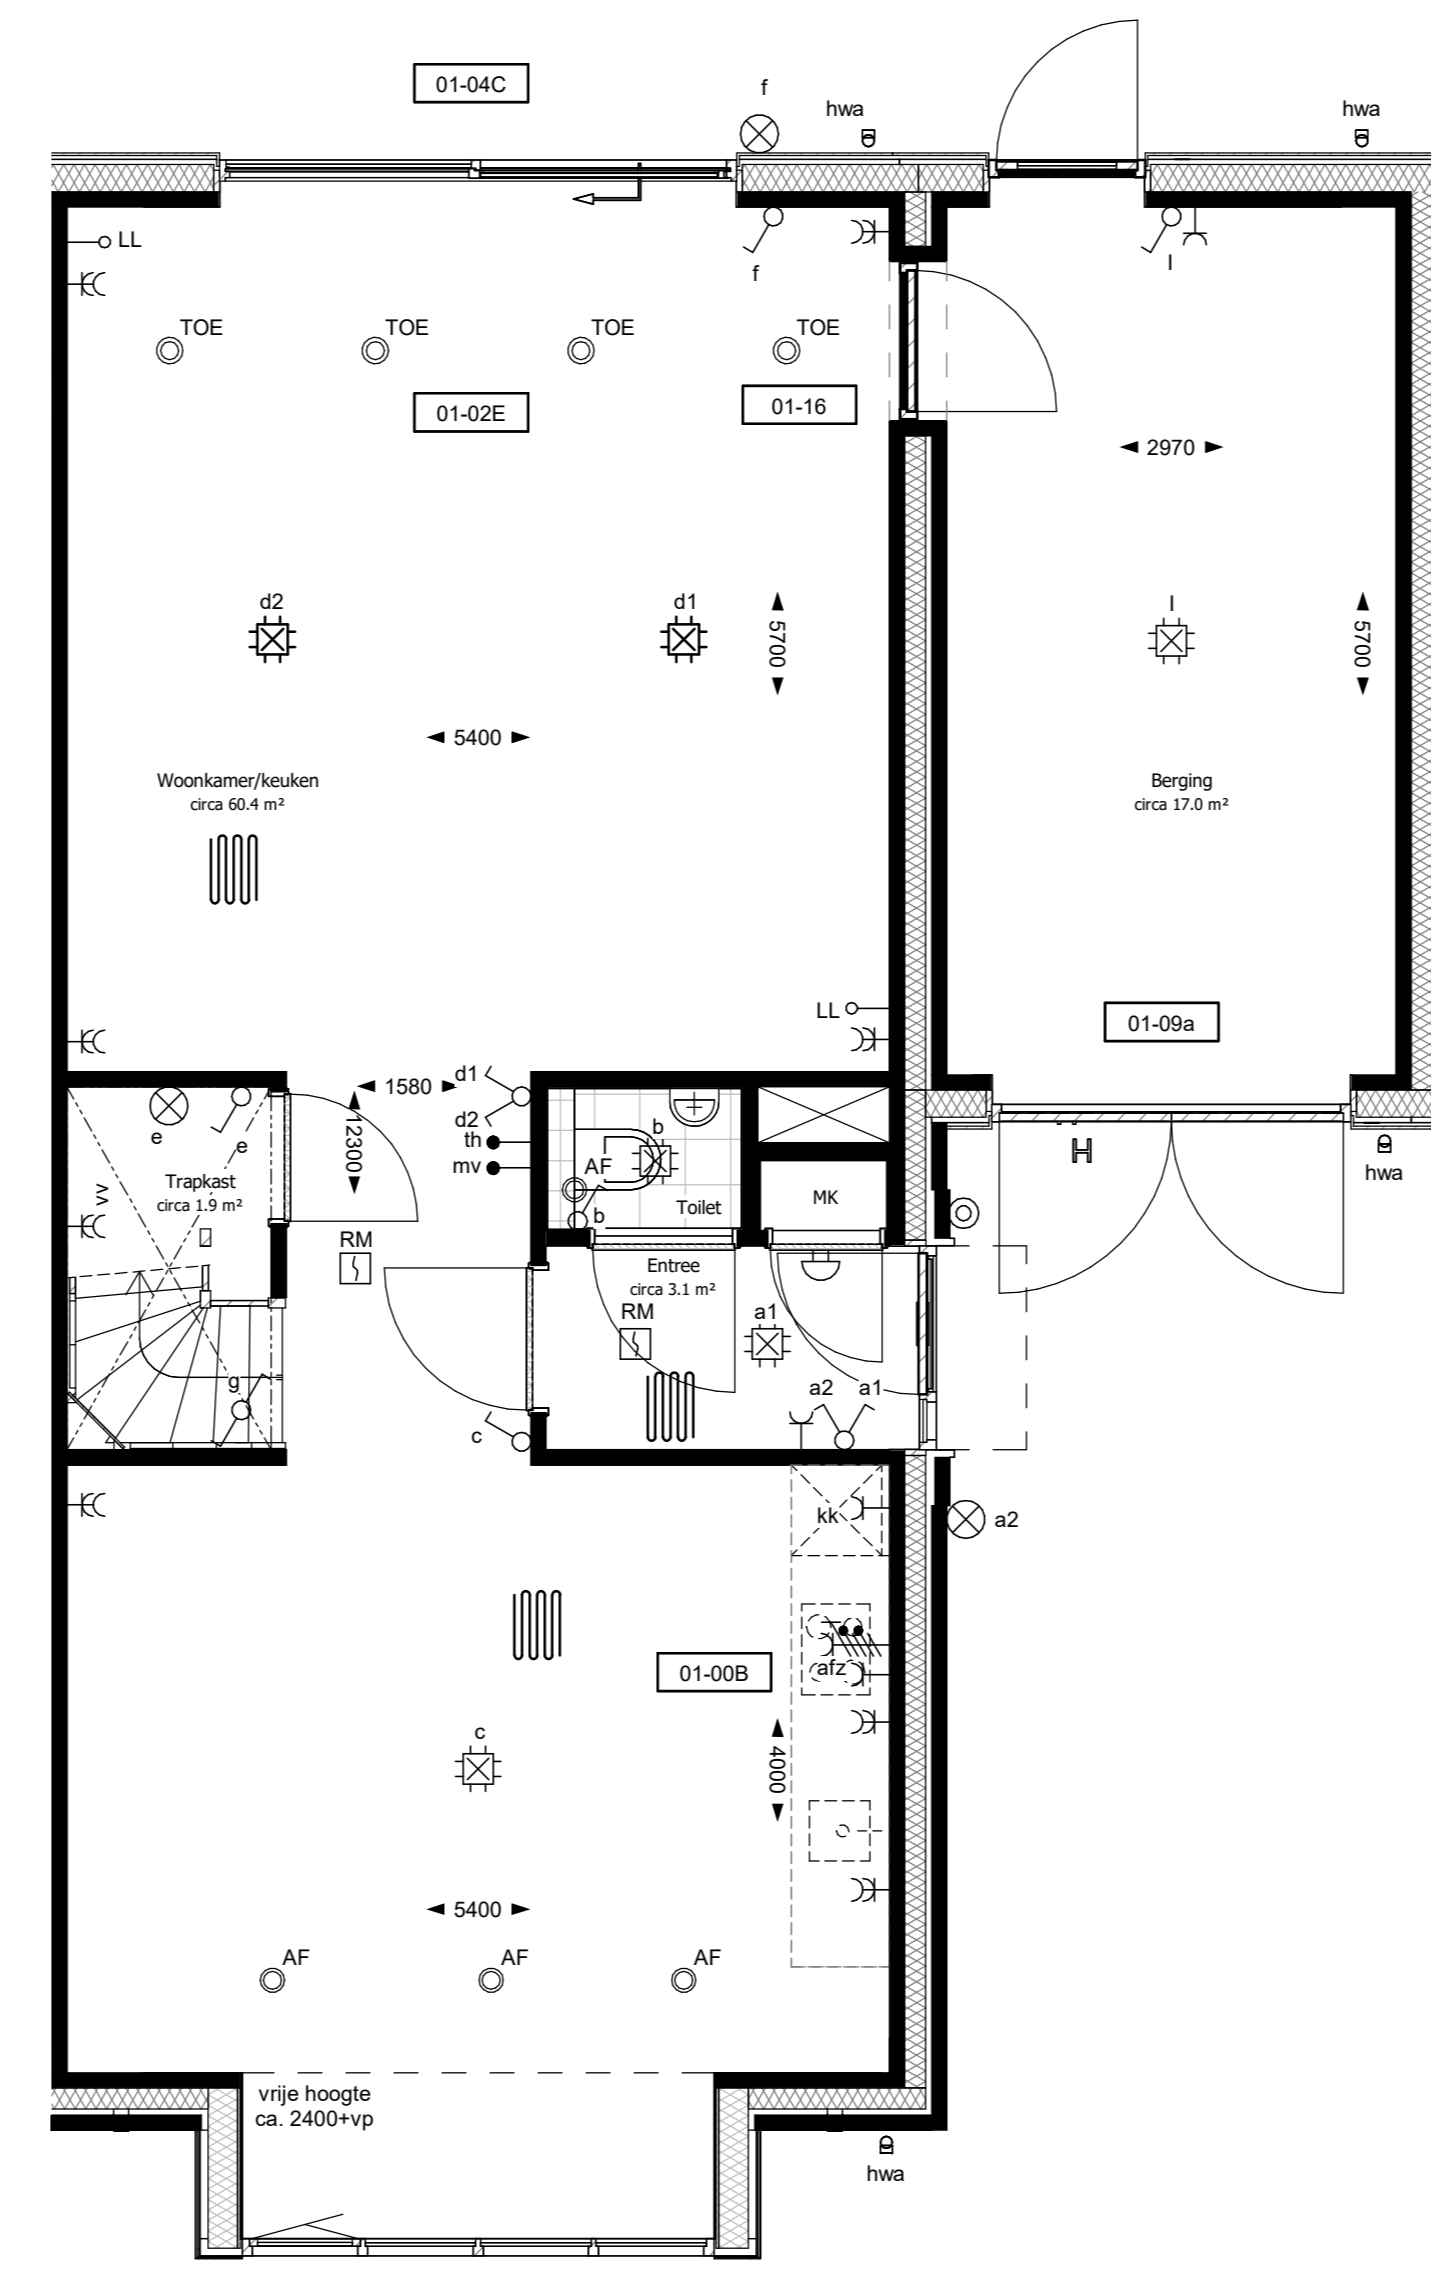

Begane grond - Type T-A1

schaal 1:50

RENVOOI OPTIES

- 01-00B Keuken in woonkamer
- 01-01E Uitbreiding 1200mm aan achterzijde woning
- 01-02E Uitbreiding 2400mm aan achterzijde woning
- 01-04C Schuifpui (p.v.) dubbele deuren
- 01-09a Dubbele deuren gangen (p.v.) stalen kanteldeur
- 01-09b Sectieaanleer handbediend (p.v.) stalen kanteldeur
- 01-12a Dichte zuur met enkele deur (p.v.) stalen kanteldeur
- 01-13a Enkele buitenglasdeur + metselwerk (p.v.) stalen kanteldeur
- 01-14a Glasruimte met enkele deur (p.v.) stalen kanteldeur
- 01-15a Vastkozijn (standaard) tussen woonkamer en garage
- 01-16 Deurkozijn tussen woonkamer en garage
- 01-17 Garage oplossen speelwinkkamer + berging (i) incl. standaard deurkozijn
- 01-19 Garage oplossen speelwinkkamer + berging (v) incl. standaard deurkozijn
- 01-30* Dakkapel breed 1500 mm
- 01-31* Dakkapel breed 2500 mm
- 01-38* Velux dakraam, afm. 1140x1190 mm
- 01-39* Velux dakraam, afm. 520x780 mm
- 02-011 Extra onbrennende ruimte 2e verdieping aan voorzijde
- 02-021 2 onbrennende ruimtes 2e verdieping
- 02-07 Samenvoegen slaapkamer 2 en 3
- 02-08 Sfeerlamp toilet op 1e verdieping
- 02-09 Sfeerlamp toilet op 1e verdieping i.c.m. samenvoegen slaapkamer 2 en 3
- 02-10** Vergroten badkamer (300 mm)
- 02-10A** Vergroten badkamer (800 mm)
- 02-12** Woonkast in slaapkamer 1


De op deze tekening getoonde woning, inclusief opties, kan een geprojecteerde versie van uw woning betreffen.
 * Mogelijkheden voor dakcapellen en/of dakramen worden niet getoond. Posities zijn indicatief weergegeven en afhankelijk van onderconstructie.
 ** Wanneer een bad voor het raam wordt geplaatst, zal het enkel nog een keijraam zijn.

RENVOOI

- | Symbol | Omschrijving | |
|--------|---|--|
| | enkeelpolige schakelaar | th thermostaat |
| | wisselschakelaar | LL aansluitpunt, niet bedraad (loze leiding) |
| | serieschakelaar | RM rookmelder (aangesloten op lichtnet) |
| | schakelaar met enkele wandcontactdoos | MK conform NEN 2255 |
| | bedrukker | verdelingsfiche meterkast |
| | schel | hwa hemelwater afvoer |
| | centraaldoos plafond | VR ventilatoroester (berging) |
| | lichtpunt op wand (zonder armatuur) | H hoofddeur (bij dubbele deuren) |
| | wandcontactdoos 1-voudig met beschermingscontact | WP warmtepomp |
| | wandcontactdoos 2-voudig met beschermingscontact | VV vloerverderer |
| | wandcontactdoos, koelkast | WTW vloerverwarming |
| | wandcontactdoos, afzuigkap | WTW WTW ventilatie unit |
| | wandcontactdoos, perlex | omvormer zonnepanelen |
| | aansluitpunt elektrische radiator | (elektrische) radiator |
| | aansluitpunt zonnepanelen (aparte groep, voorzien van werkschakelaar) | boilervat |
| | bediening mechanische ventilatie | af afz |
| | | rad |
| | | rtv |
- hoogtes elektr**
 Hoogtes aansluitpunten tenzij anders aangegeven
 wandcontactdoos 300+V
 wandcontactdoos boven keukenblad 1250+V
 schakelaar 1050+V
 wandlichtpunt 1800+V
 thermostaat 1500+V
 bedrade aansluiting mv 1500+V
 deurbel 1200+V


ALGEMEEN

- Kleine vepijpen voorhouden.
- Maatvoering: betonnen ca. 10cm, hier kunnen geen rechten aan worden ontleend.
- Posities van elektr. punten, aansluitingen, ventilatie punten, P-vanalen, dakdoorvoeren, radiatoren, rookmelders e.d. zijn indicatief aangegeven.
- De afmetingen van de vloeren zijn op basis van de technische specificaties van de Technische Omschrijving.
- De opbouw en inrichting is mogelijk nog aan verandering onderworpen, aan de staatsbestemming kan zodoende geen rechten worden ontleend.

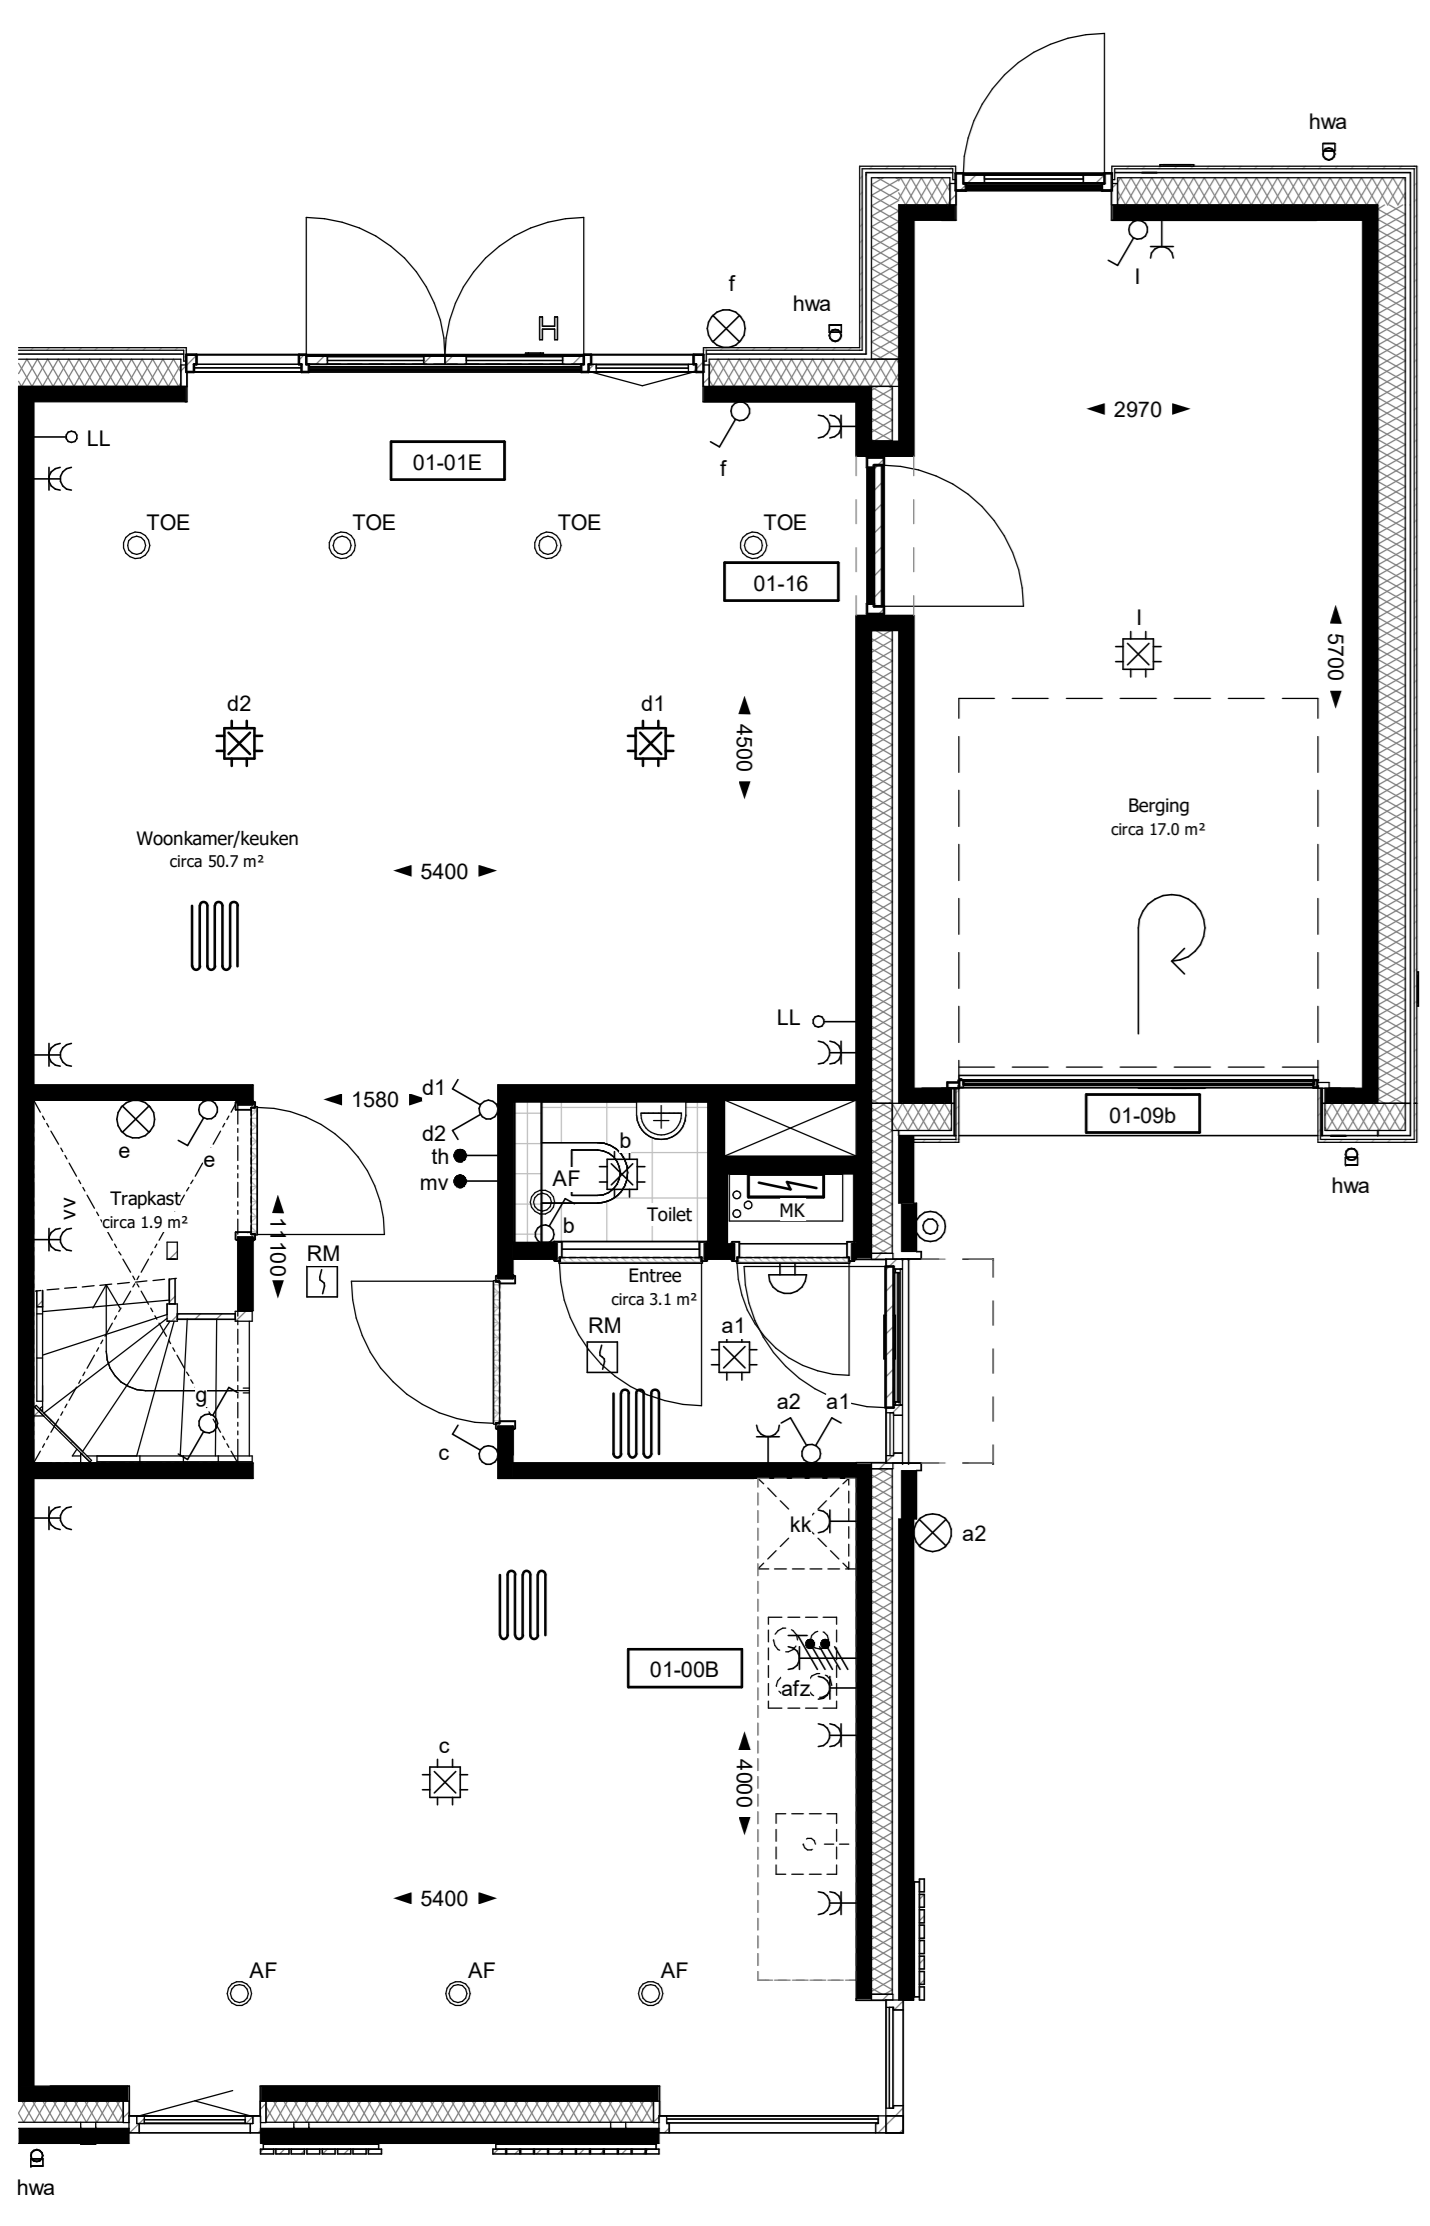

Begane grond - Type T-A

schaal 1:50

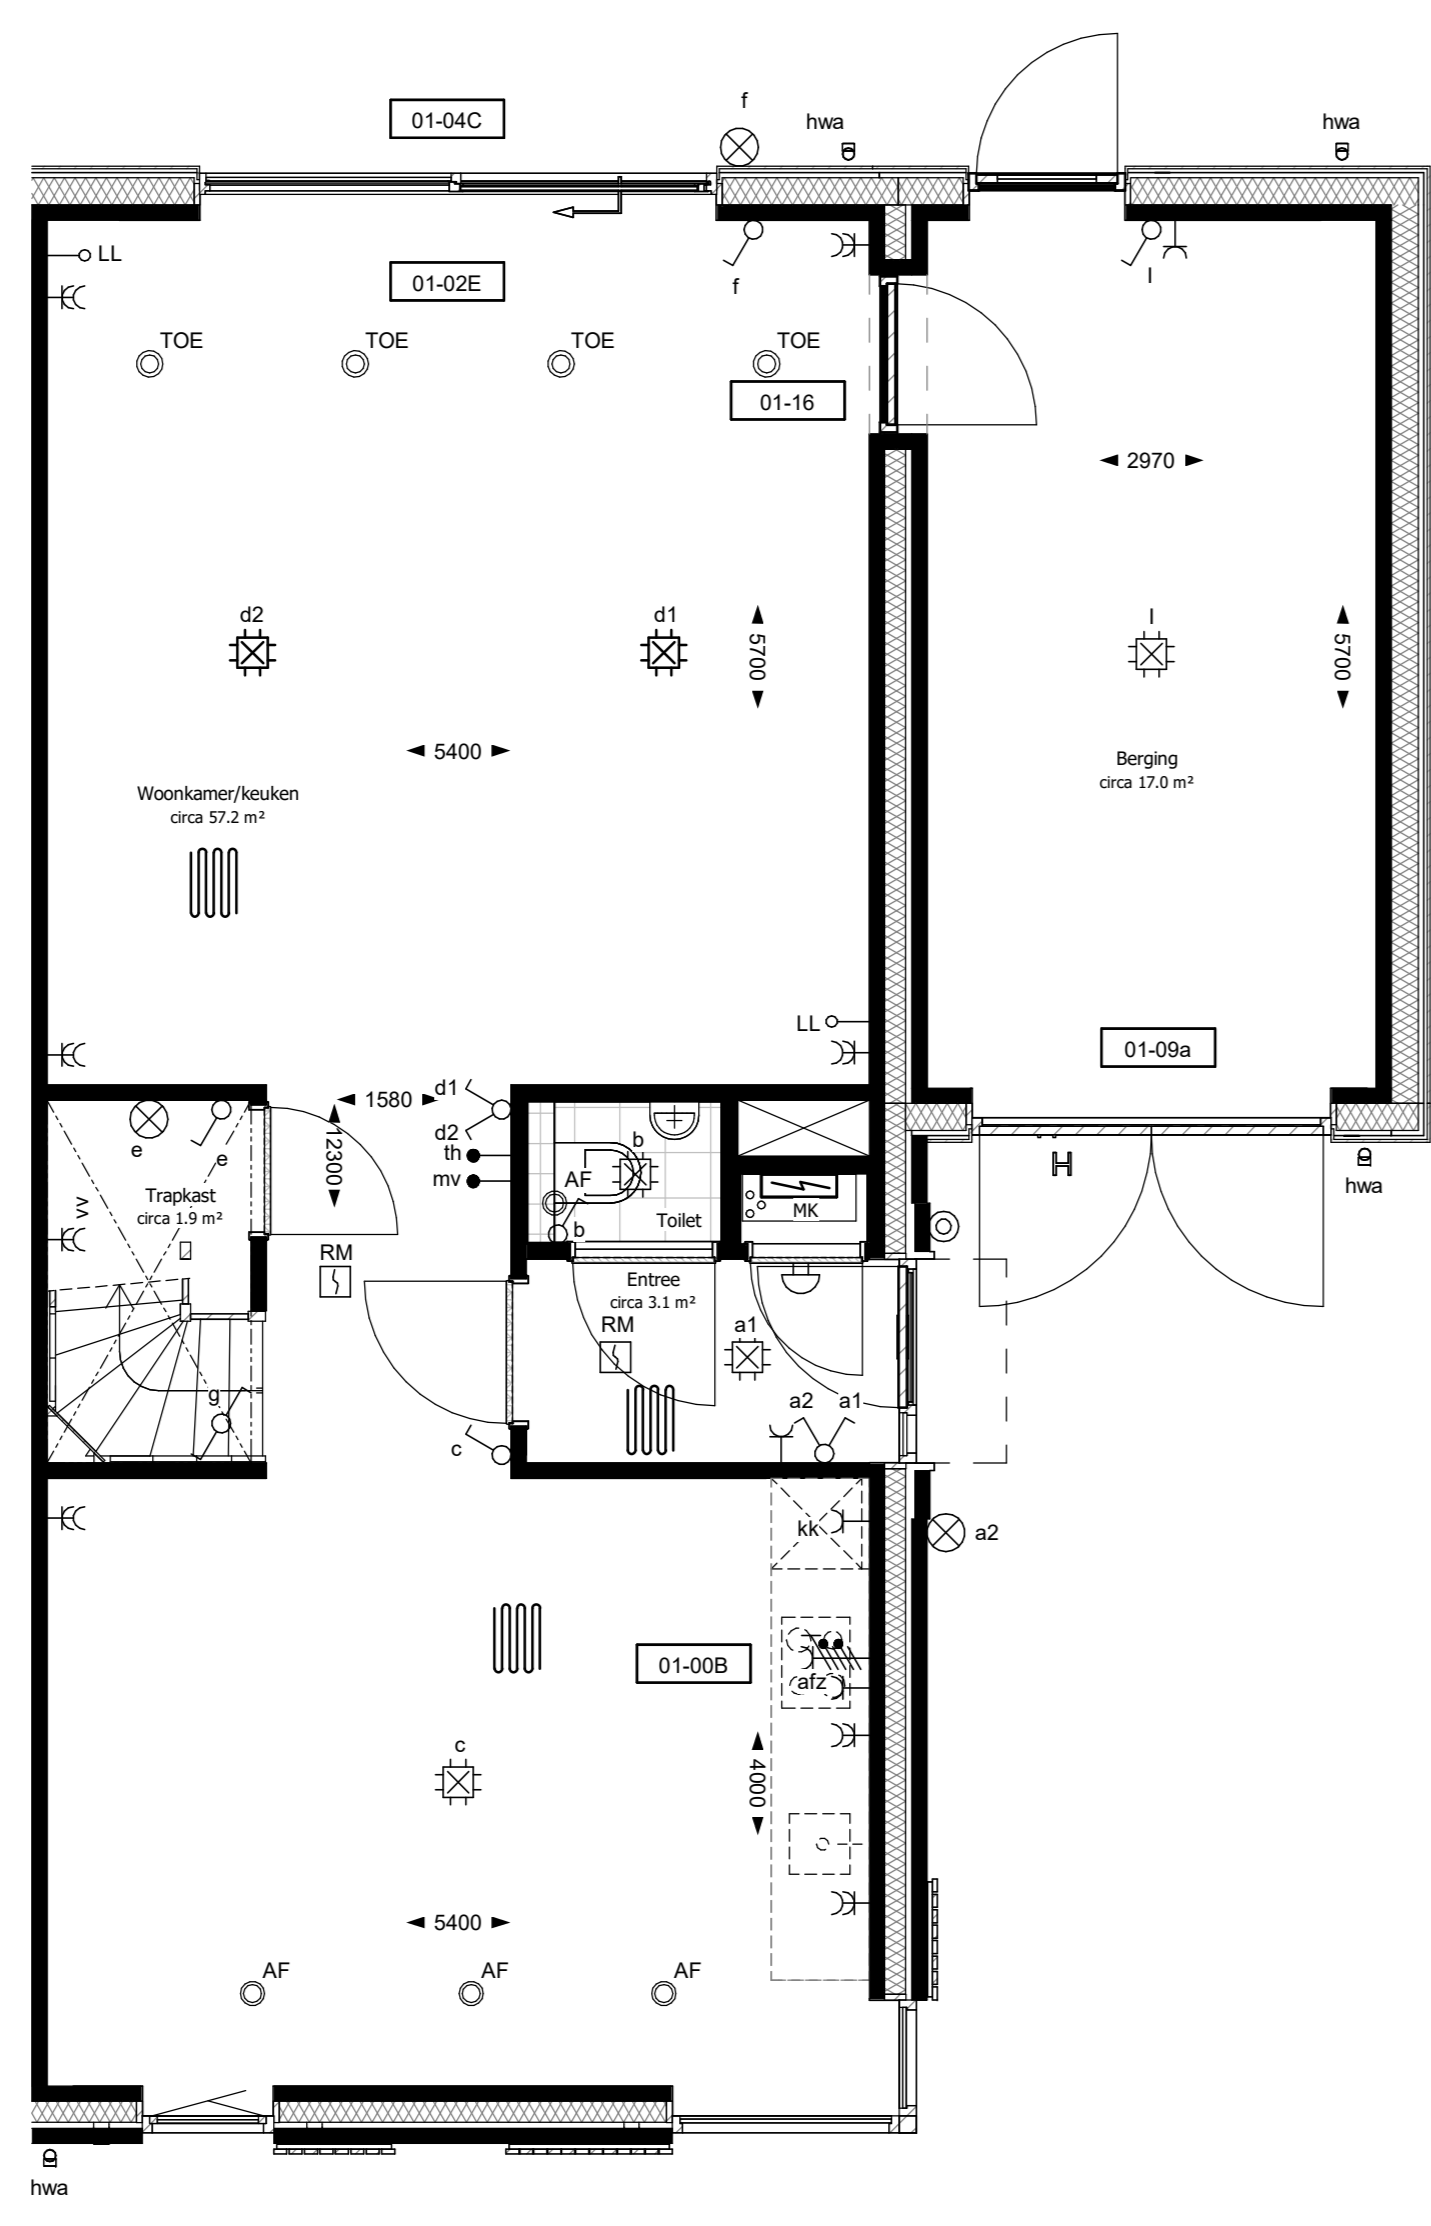


Begane grond - Type T-A

schaal 1:50




Achtergevel

schaal 1:50

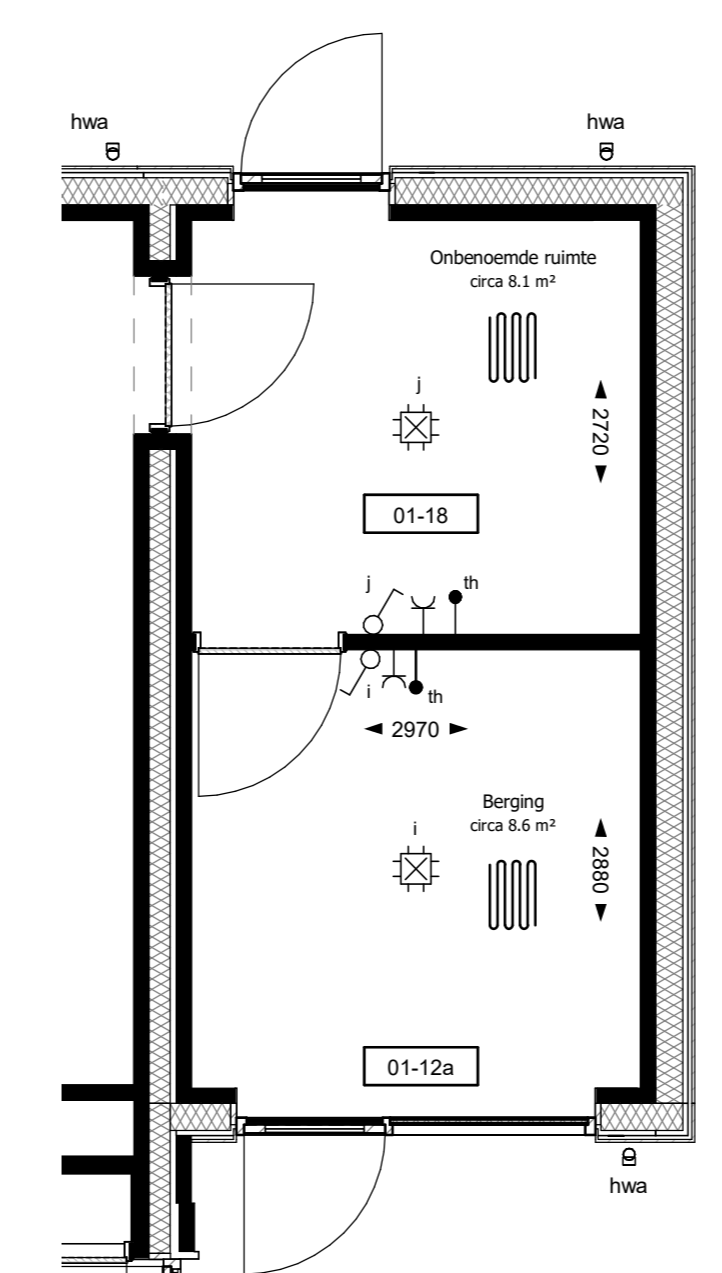


Berging

schaal 1:50

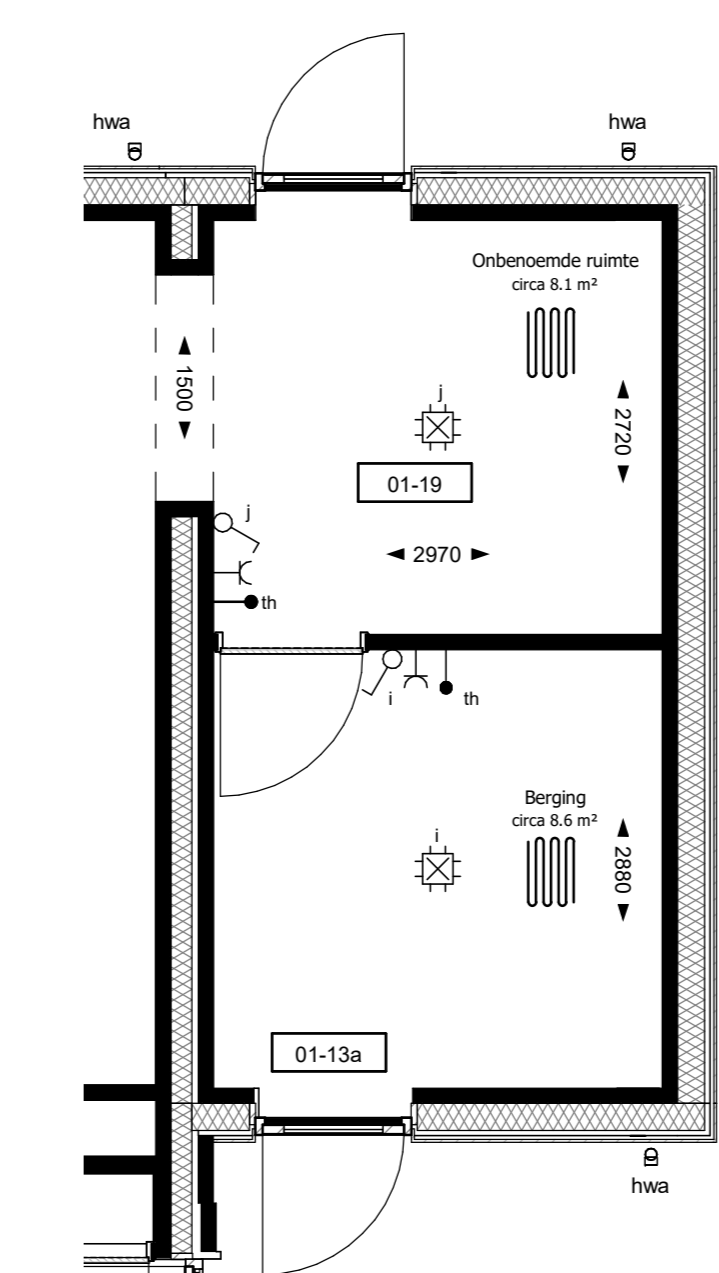


Berging

schaal 1:50

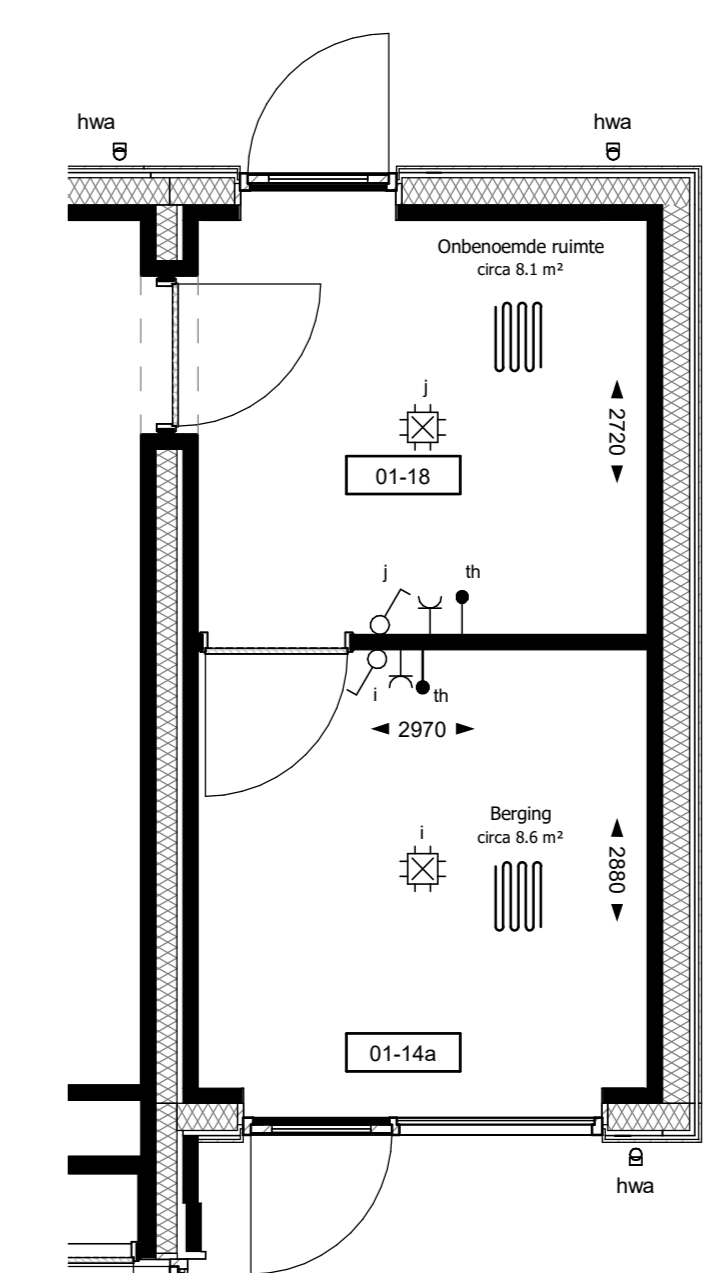

Berging

schaal 1:50

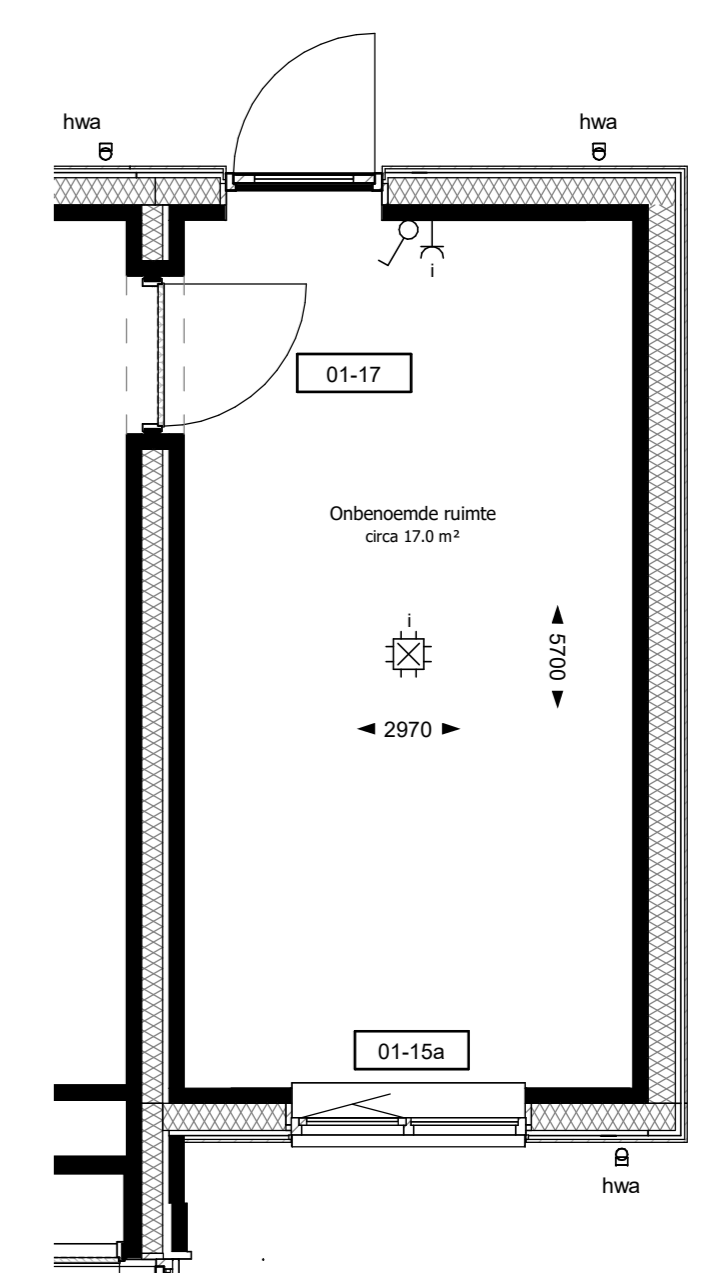

Berging

schaal 1:50



Berging

schaal 1:50



Berging

schaal 1:50




Berging

schaal 1:50



Berging

schaal 1:50

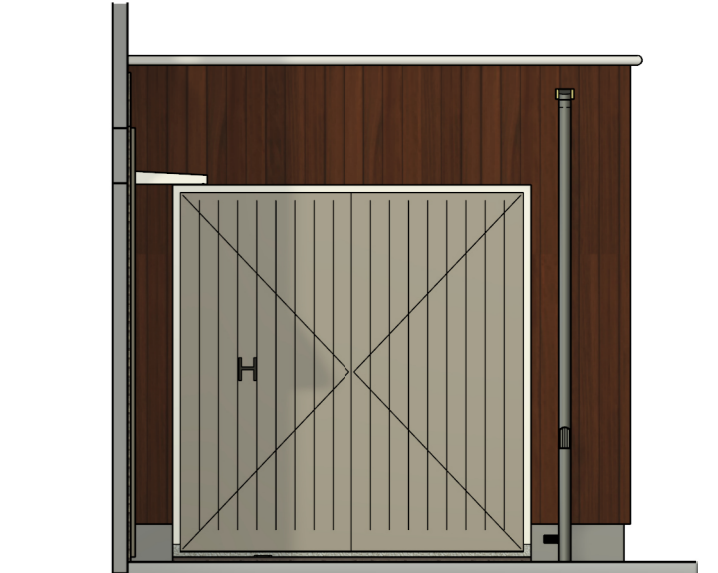

Berging

schaal 1:50