

Symbol	Omschrijving
	thermostaat
	enkeelpolige schakelaar
	wisselschakelaar
	serieschakelaar
	schakelaar met enkele wandcontactdoos
	belldruker
	schel
	centraaldoos plafond
	lichtpunt op wand (zonder armatuur)
	wandcontactdoos 1-voudig met beschermingscontact
	wandcontactdoos 2-voudig met beschermingscontact
	wandcontactdoos, koelkast
	wandcontactdoos, afzuigkap
	wandcontactdoos, perlex
	aansluitpunt elektrische radiator
	aansluitpunt zonnepanelen (aparte groep, voorzien van werkschakelaar)
	bediening mechanische ventilatie
	thermostaat
	aansluitpunt, niet bedraad (loze leiding)
	rookmelder (aangesloten op lichtnet) conform NEN 2555
	verdelingsrichting meterkast
	hemelwater afvoer
	ventilatierooster (berging)
	H hoofddeur (bij dubbele deuren)
	WP warmtepomp
	VV vloerverwarming
	WTW vloerverwarming
	omvormer zonnepanelen
	(elektrische) radiator
	boiler/vat
	plafondafzuigpunt mechanische ventilatie
	plafondinblaaspunt mechanische ventilatie
	opstelplaats wasmachine
	optionele opstelplaats wasdroger

**hoogtes elektra**  
 hoogte aansluitpunten tenzij anders aangegeven  
 wandcontactdoos 300+vl  
 wandcontactdoos boven keukenblad 1250+vl  
 schakelaar 1050+vl  
 wandlichtpunt 1500+vl  
 thermostaat 1500+vl  
 bedrade aansluiting mv 1500+vl  
 draadbed 1200+vl

**ALGEMEEN**  
 - Naar te volgen meetmethode  
 - Meetpunten betreffen ca. meten. Het kunnen geen rechten aan worden ontleend.  
 - Te gebruiken voor: bestaande situatie, nieuwe situatie, PV-panelen, elektra, water, gas, riolering, radior, rookmelders e.d. zijn indicatief aangegeven.  
 - De aansluiting van de apparaten zijn op deze tekening indicatief. Maken van de verschillende onderdelen zijn conform hetgeen omschreven in de Technische Omschrijving.  
 - De openbare inrichting is mogelijk nog aan wijziging onderworpen, van de staatbestemming van de onderdelen geen rechten worden ontleend.



Type: T-Asp  
 bouwnummers 28, 46, 55

Type: T-A1  
 bouwnummers 29, 47, 56

**Voorgevel**


schaal 1:100



Type: T-A1  
 bouwnummers 29, 47, 56

**Rechter zijgevel**


schaal 1:100

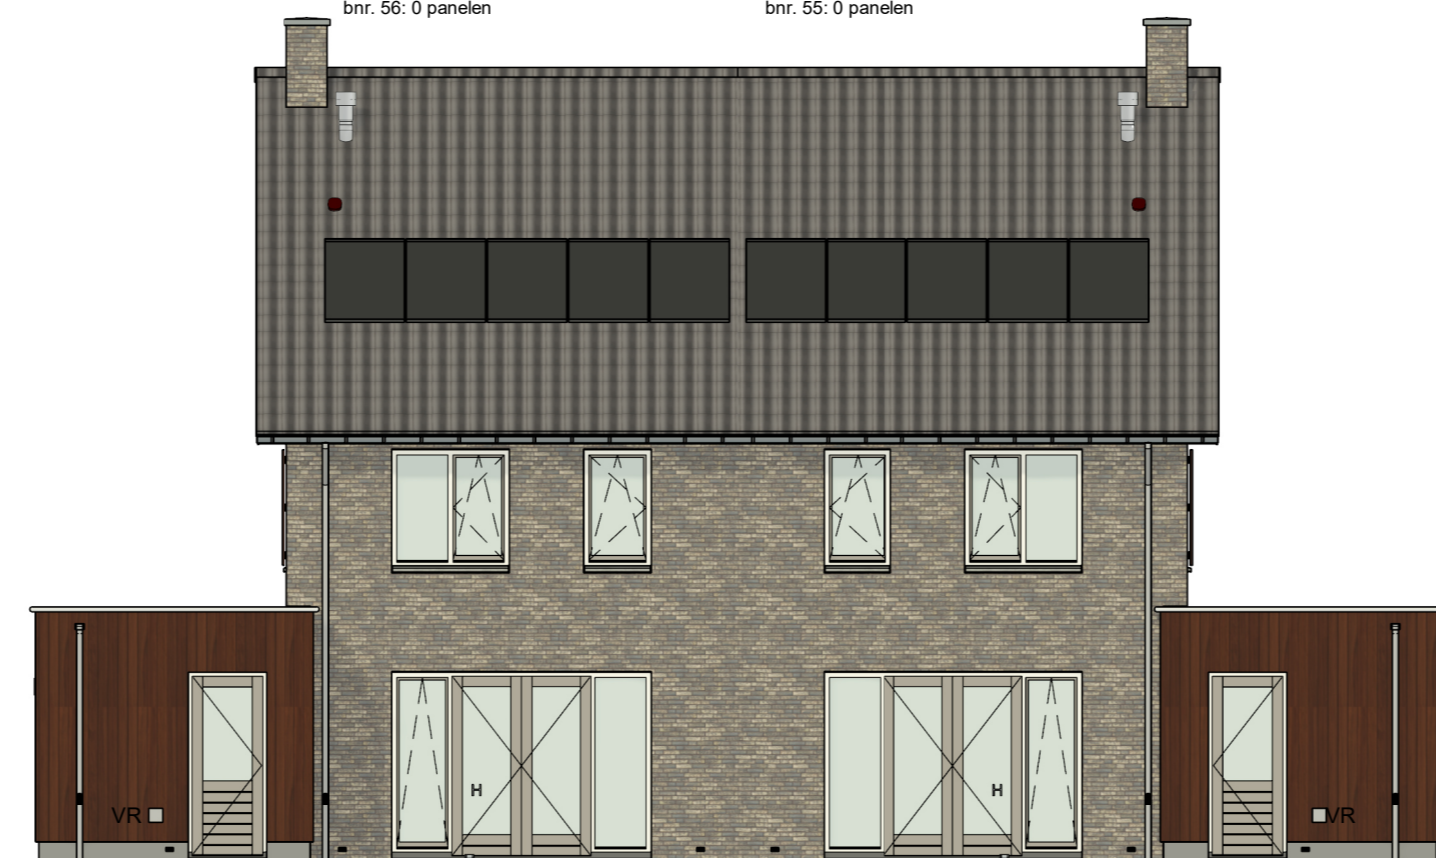

Type: T-A1  
 bouwnummers 29, 47, 56

**Achtergevel**


schaal 1:100

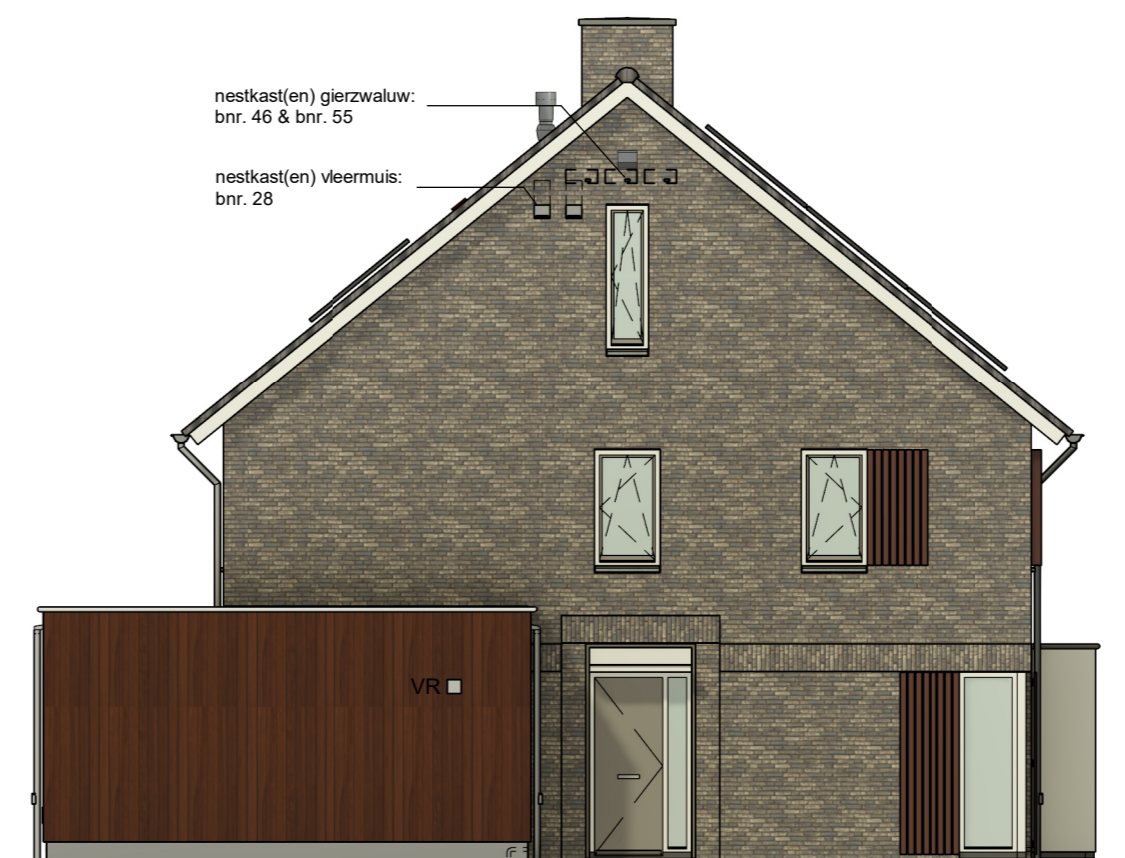

Type: T-Asp  
 bouwnummers 28, 46, 55

**Linker zijgevel**

schaal 1:100

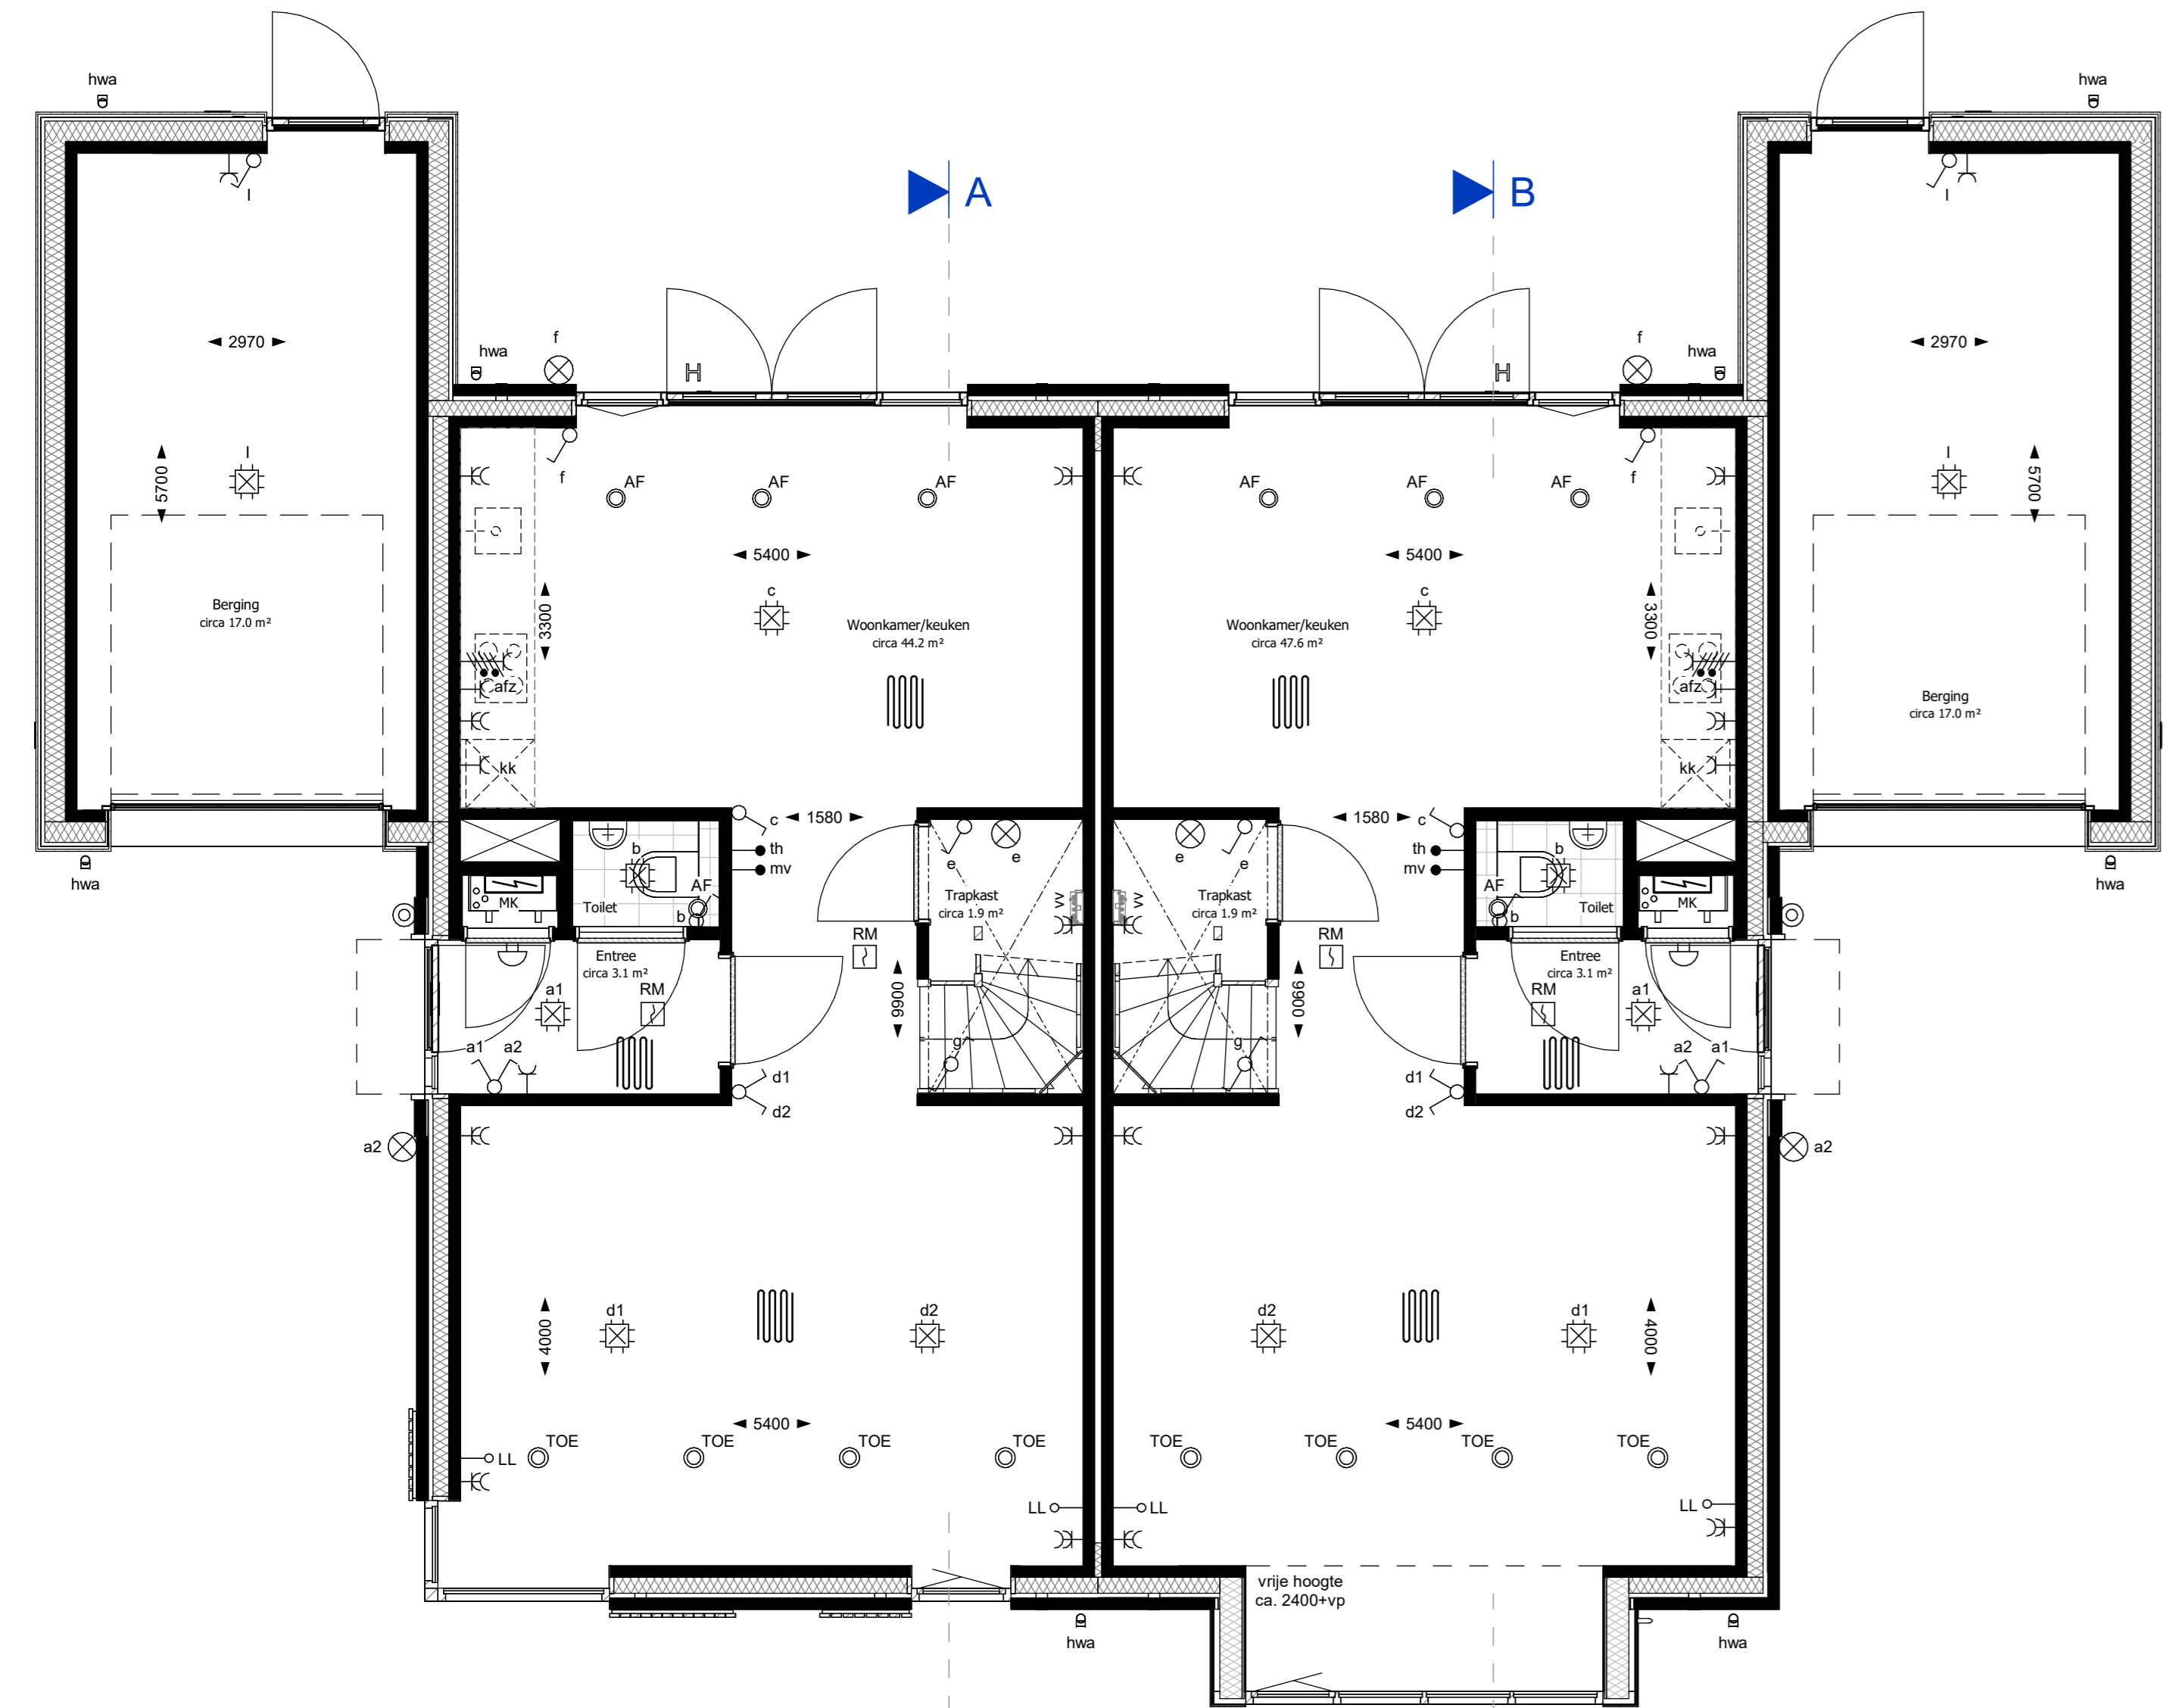


Type: T-Asp  
 bouwnummers 28, 46, 55

Type: T-A1  
 bouwnummers 29, 47, 56

**Begane grond**

schaal 1:50

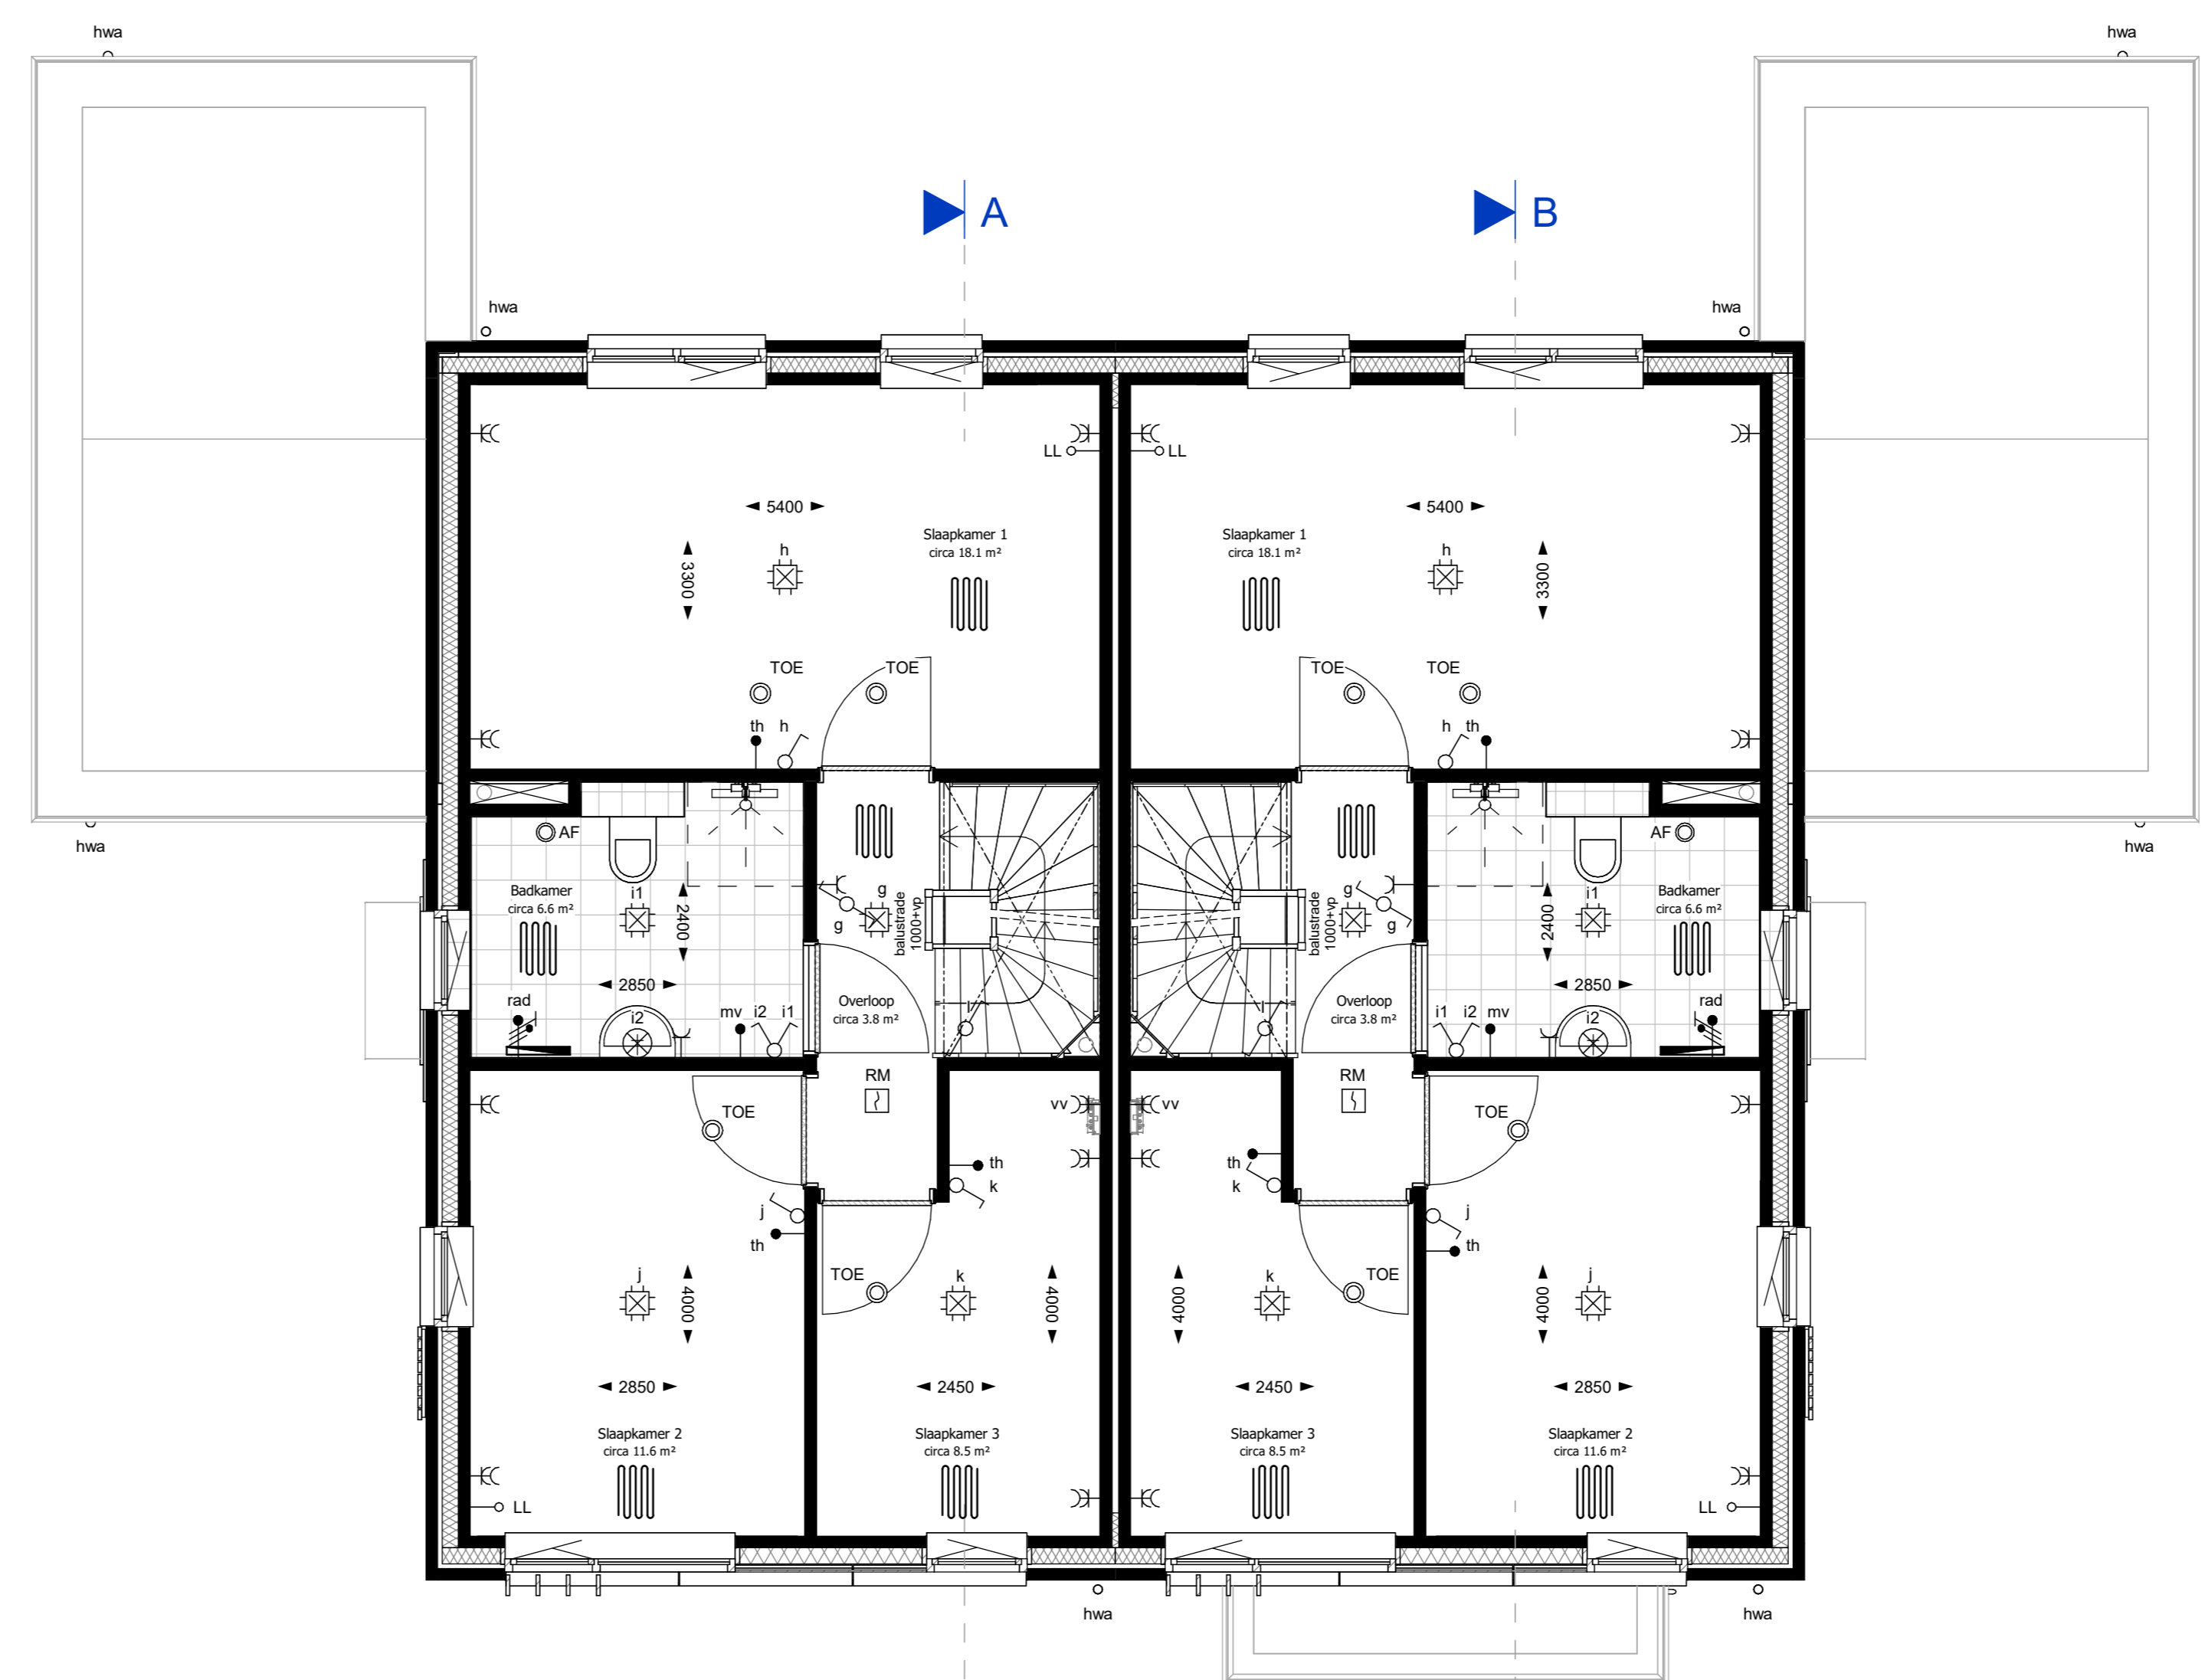


Type: T-Asp  
 bouwnummers 28, 46, 55

Type: T-A1  
 bouwnummers 29, 47, 56

**Eerste verdieping**

schaal 1:50

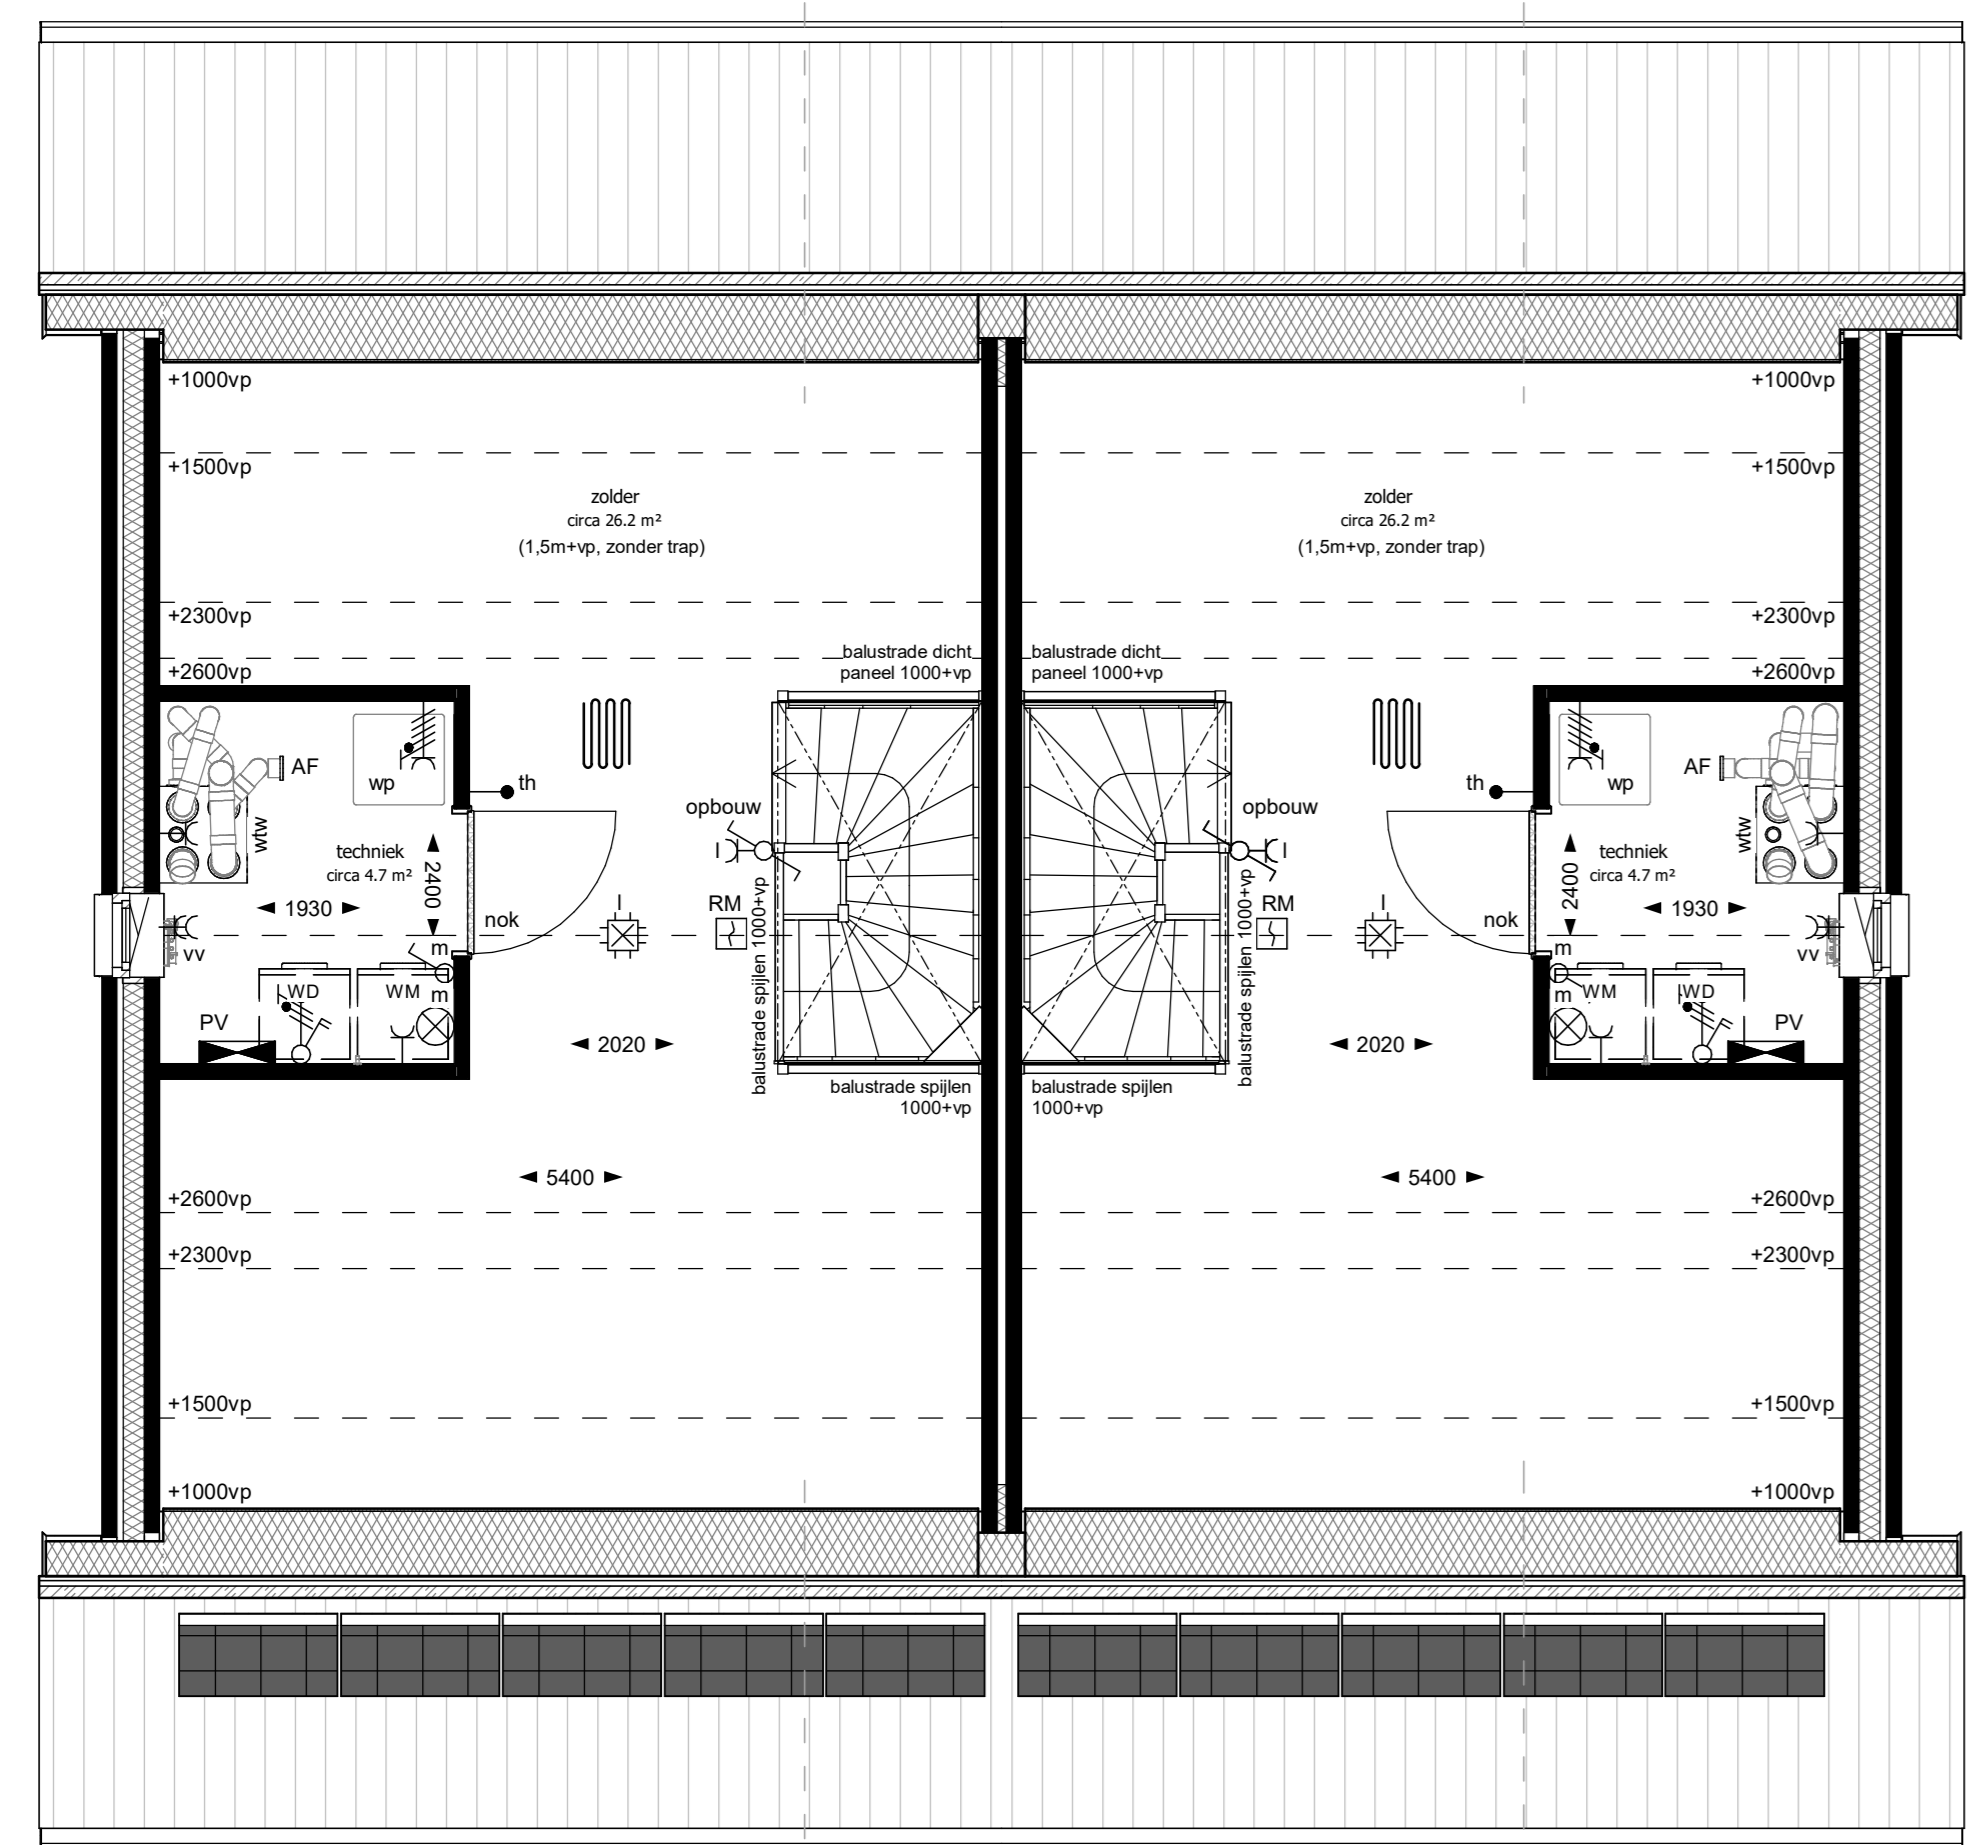


Type: T-Asp  
 bouwnummers 28, 46, 55

Type: T-A1  
 bouwnummers 29, 47, 56

**Tweede verdieping**


schaal 1:50

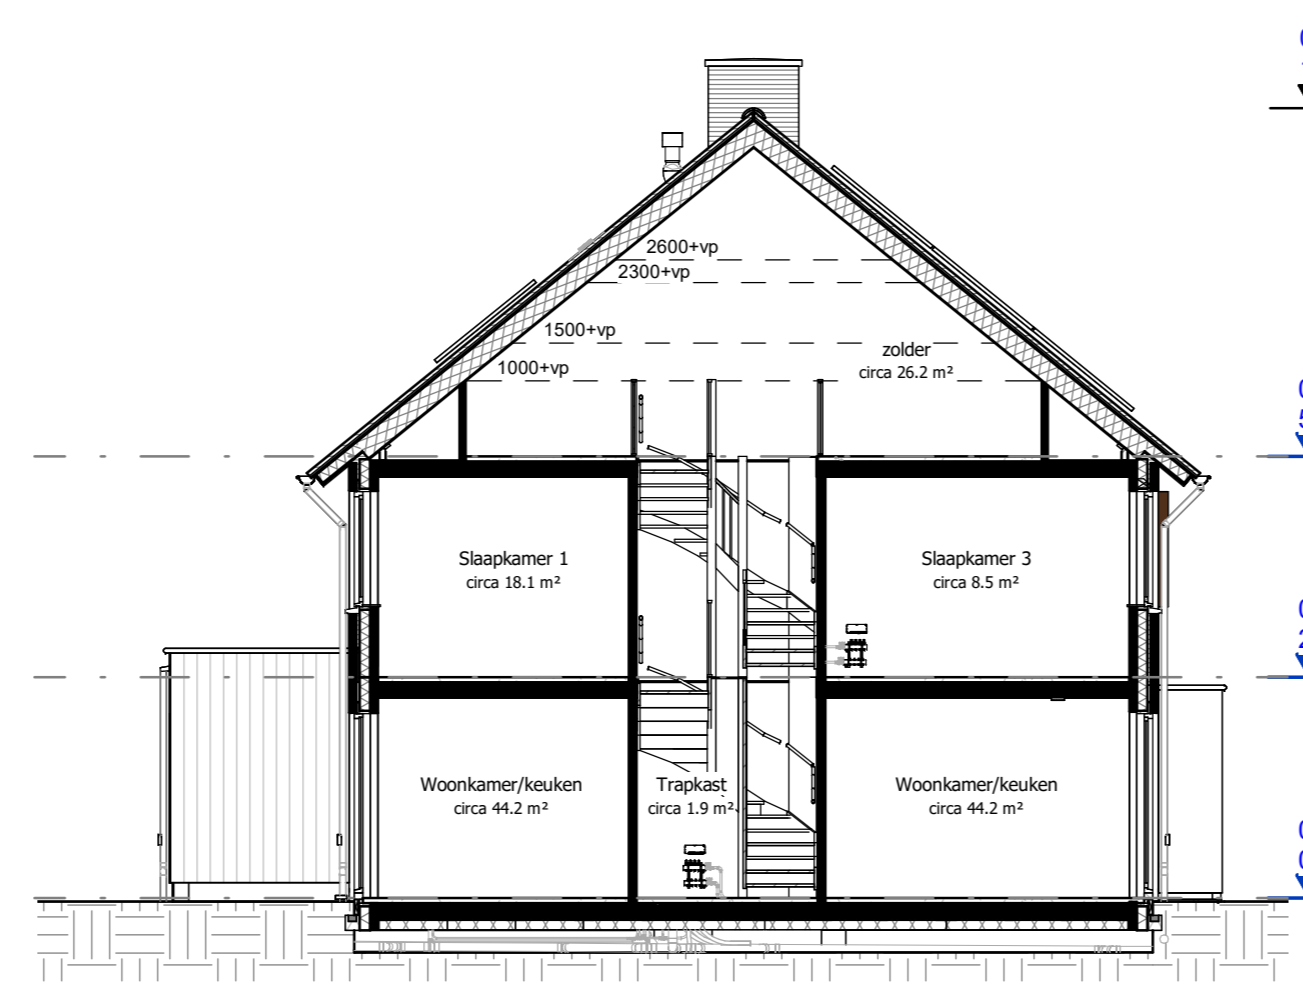

Type: T-Asp  
 bouwnummers 28, 46, 55

**Doorsnede A-A**

schaal 1:100

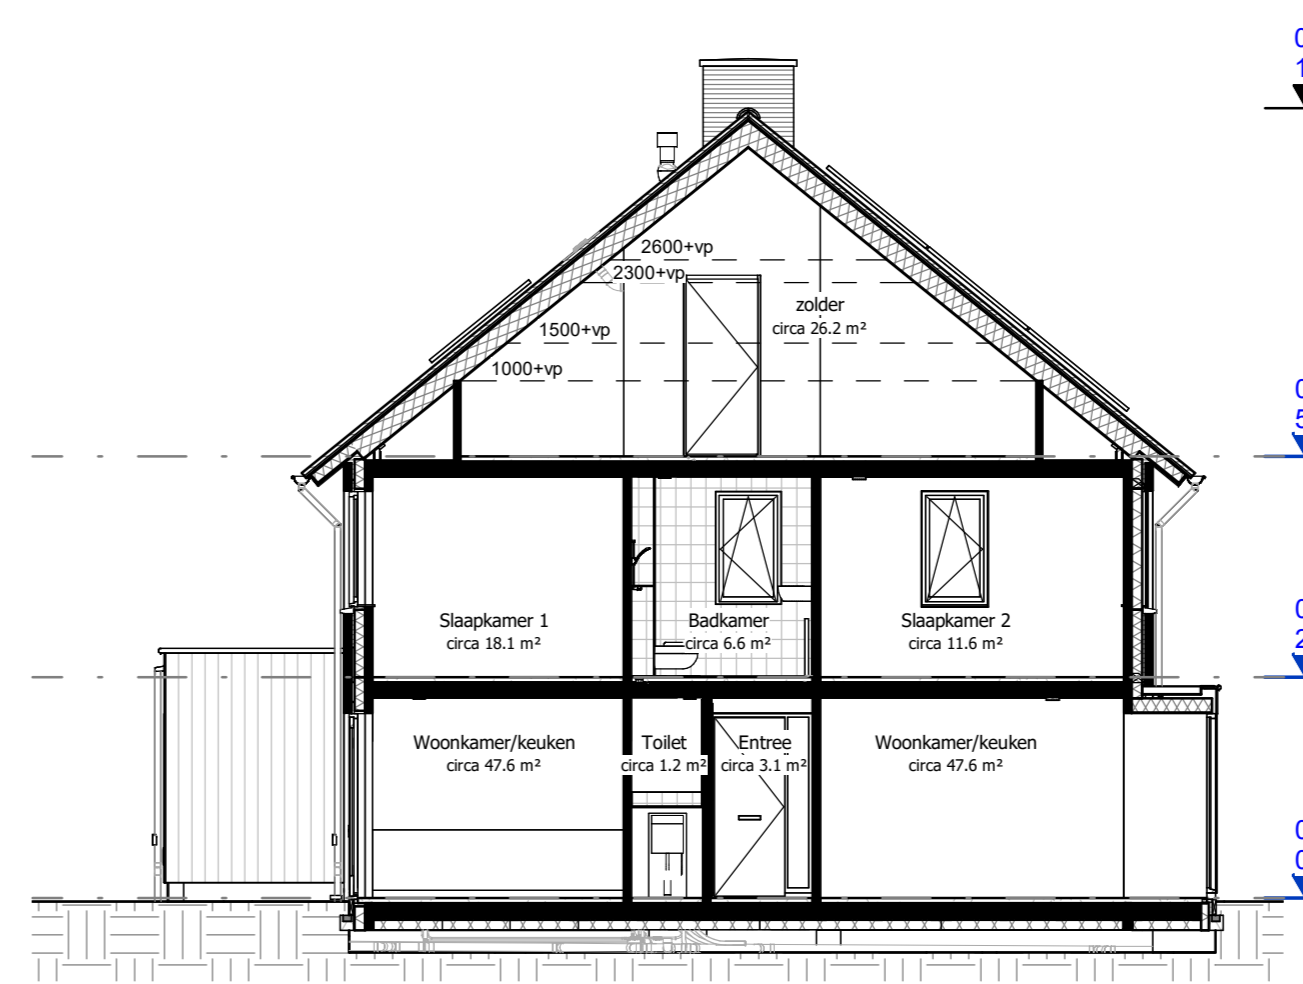

Type: T-A1  
 bouwnummers 29, 47, 56

**Doorsnede B-B**

schaal 1:100

