




Type: H-Asp Bouwnummer 02 Type: R-Asp Bouwnummer 03 Type: R-Asp Bouwnummer 04 Type: R-Asp Bouwnummer 05 Type: H-B Bouwnummer 06


Type: H-B Bouwnummer 06 Type: R-Asp Bouwnummer 05 Type: R-Asp Bouwnummer 04 Type: R-Asp Bouwnummer 03 Type: H-Asp Bouwnummer 02

Type: H-Asp Bouwnummer 02 Type: R-Asp Bouwnummer 03 Type: R-Asp Bouwnummer 04 Type: R-Asp Bouwnummer 05 Type: H-B Bouwnummer 06

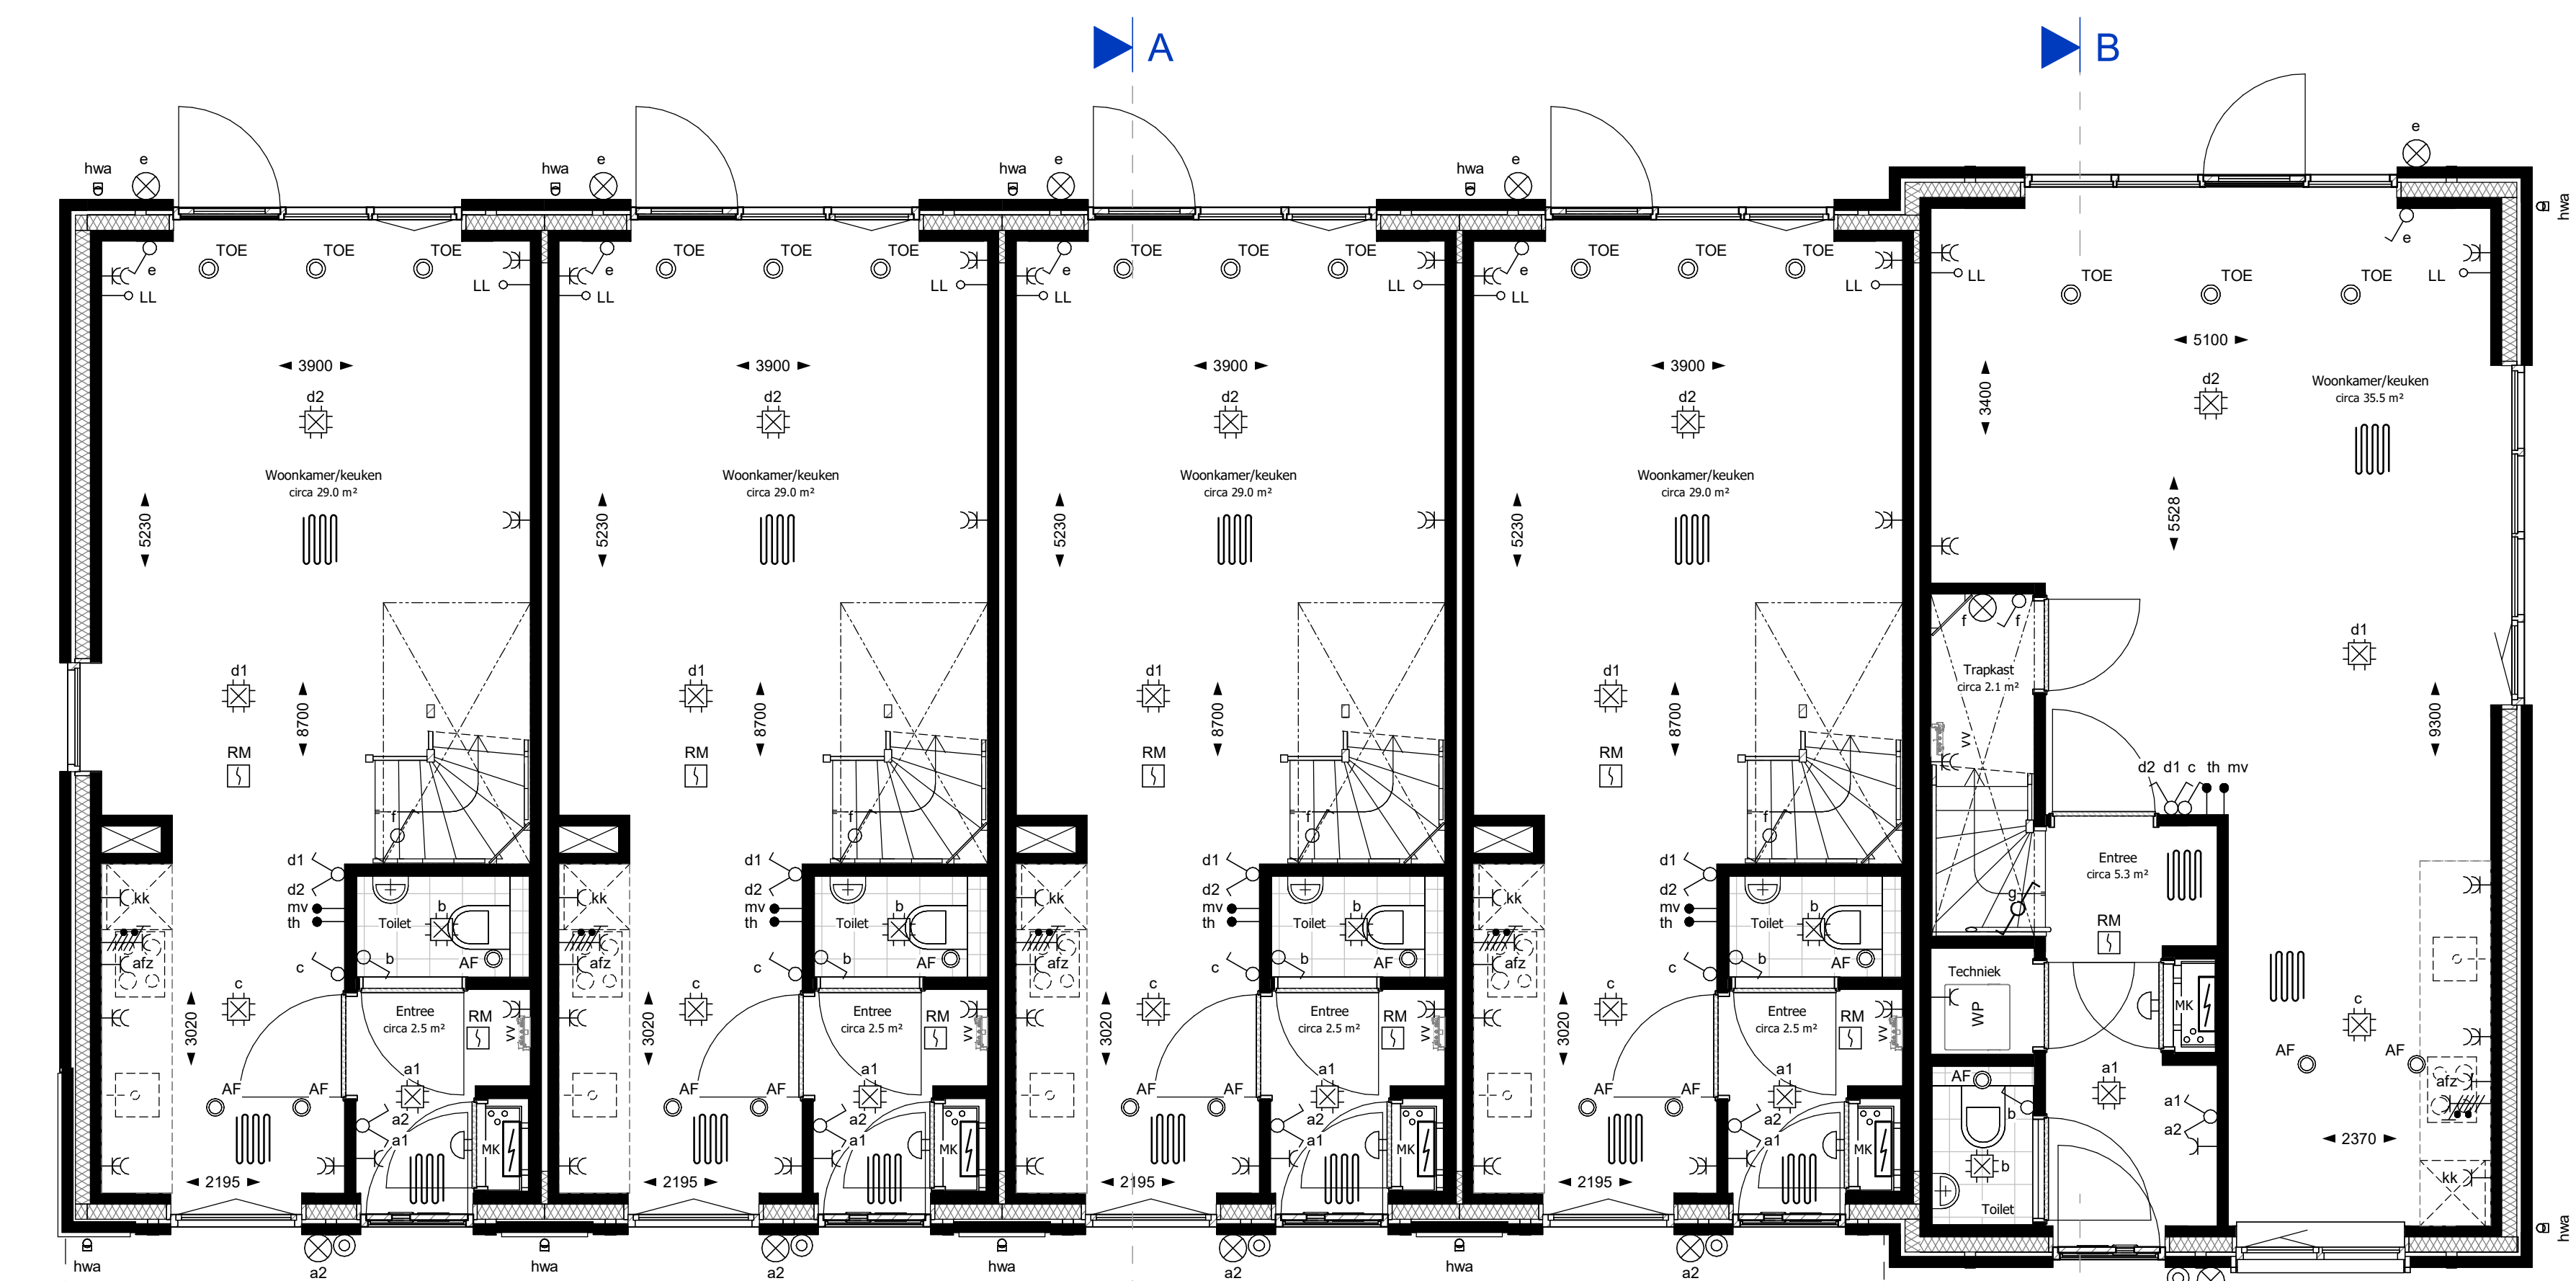


Type: H-Asp Bouwnummer 02 Type: R-Asp Bouwnummer 03 Type: R-Asp Bouwnummer 04 Type: R-Asp Bouwnummer 05 Type: H-B Bouwnummer 06

Begane grond
schaal 1:100

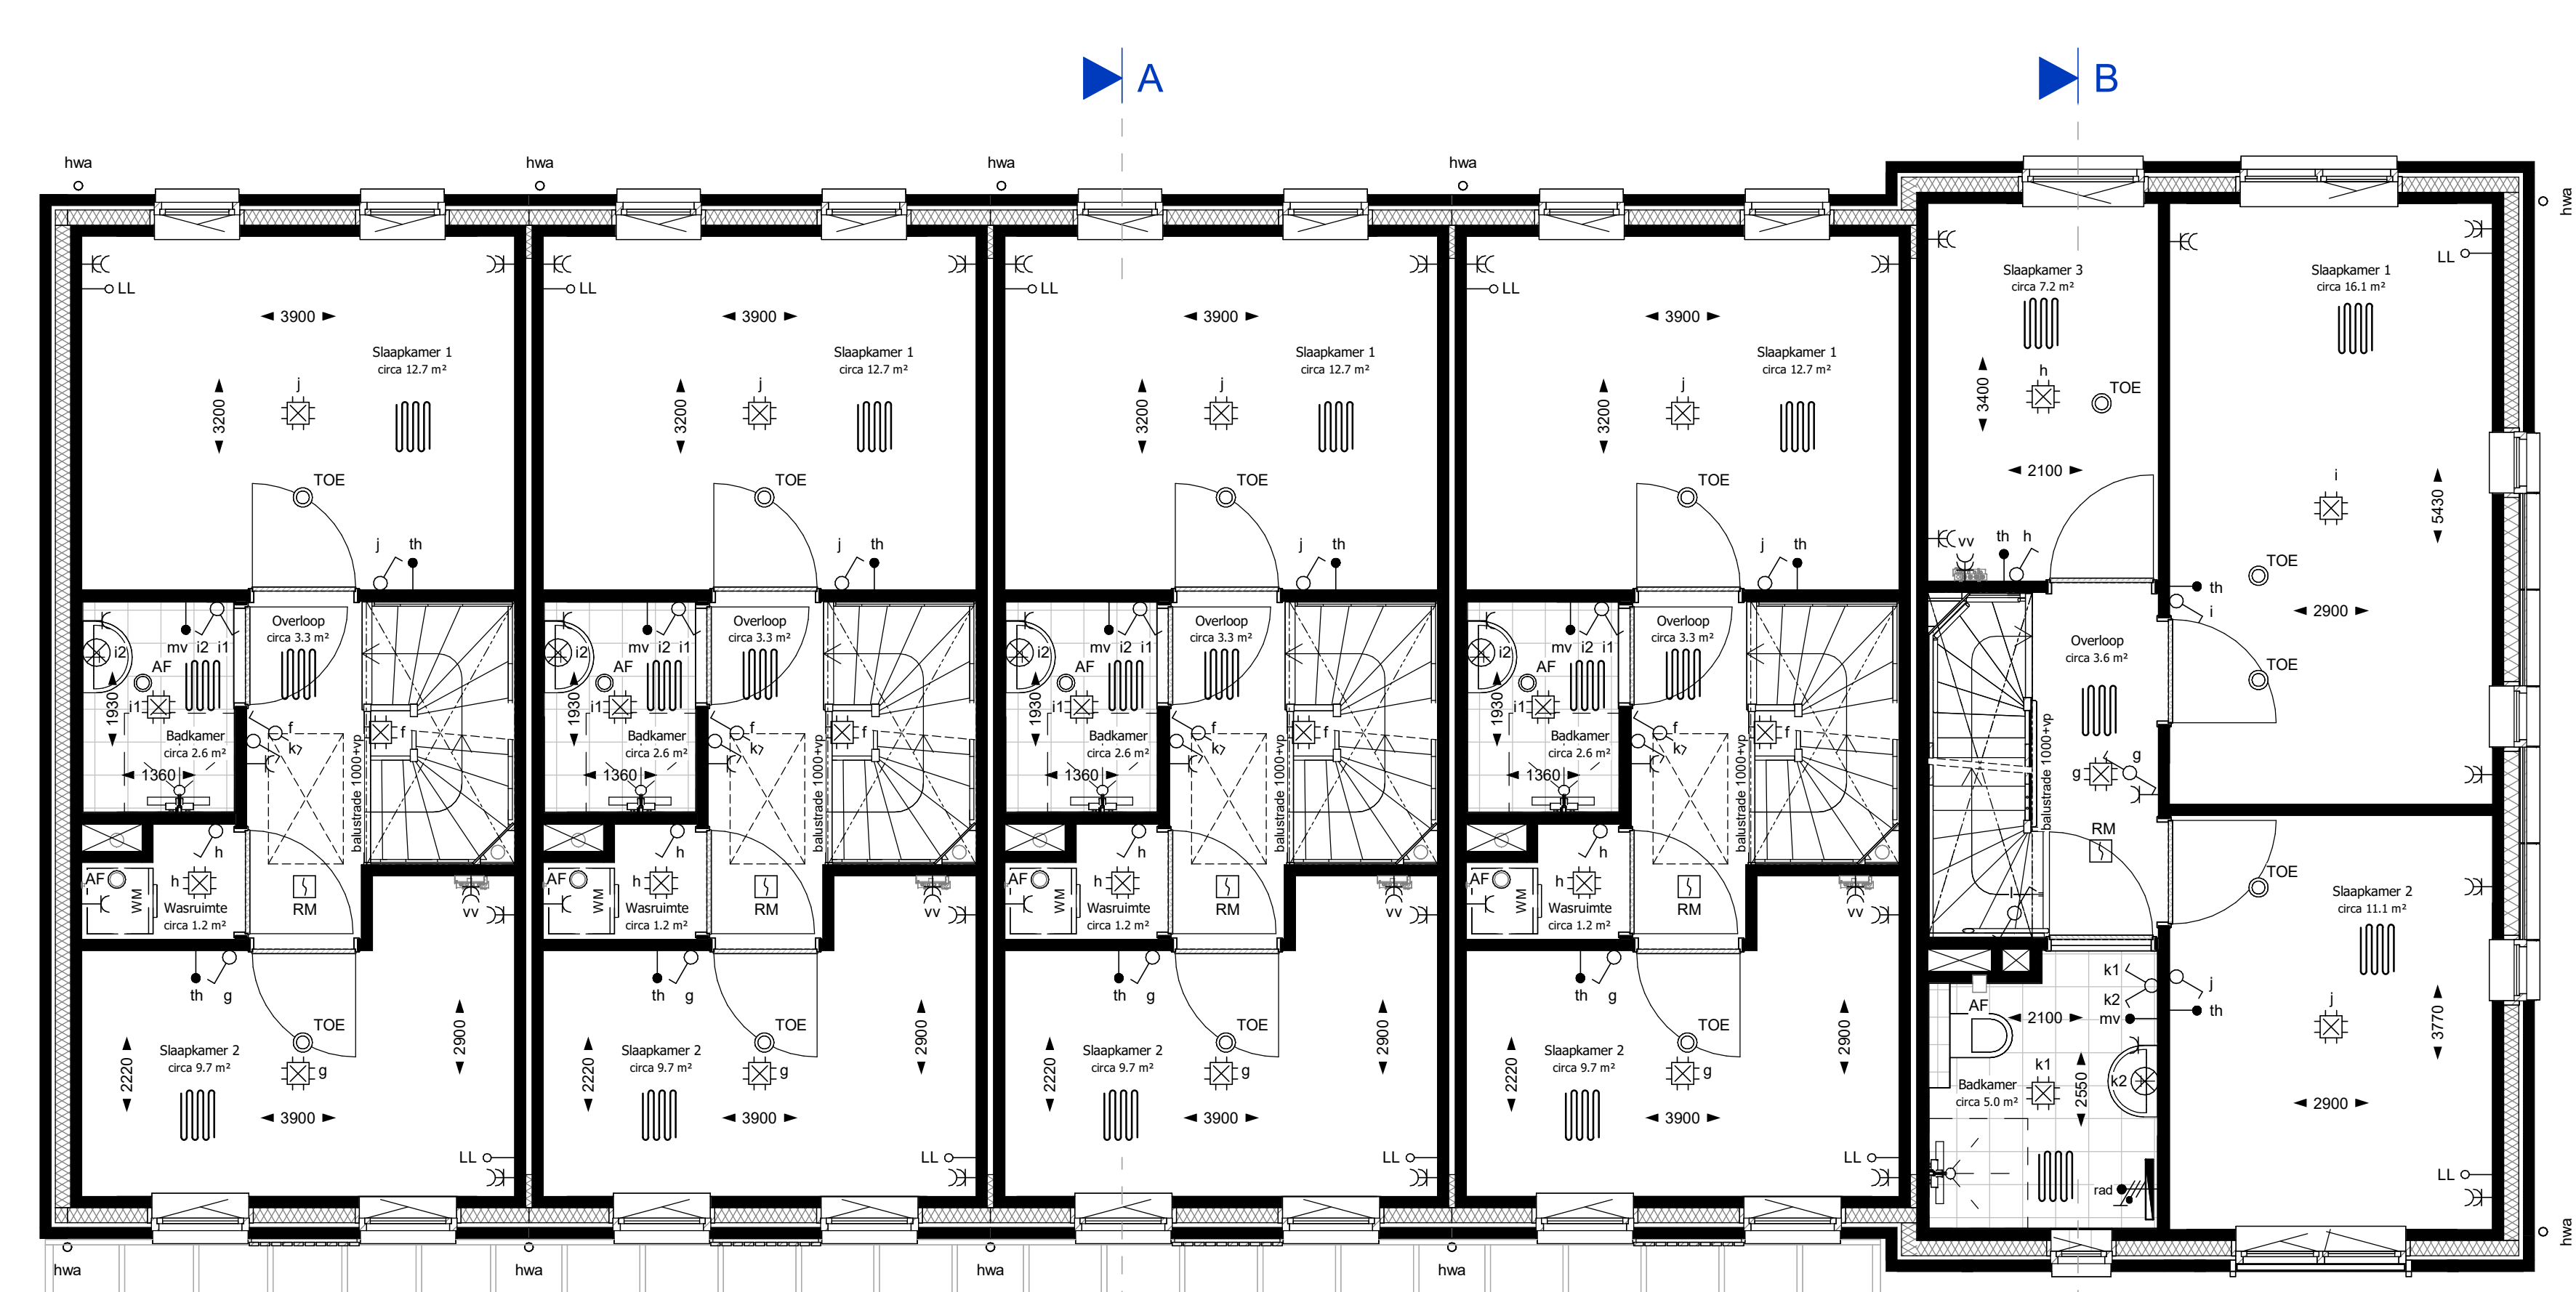


Type: H-Asp Bouwnummer 02 Type: R-Asp Bouwnummer 03 Type: R-Asp Bouwnummer 04 Type: R-Asp Bouwnummer 05 Type: H-B Bouwnummer 06

Eerste verdieping
schaal 1:100

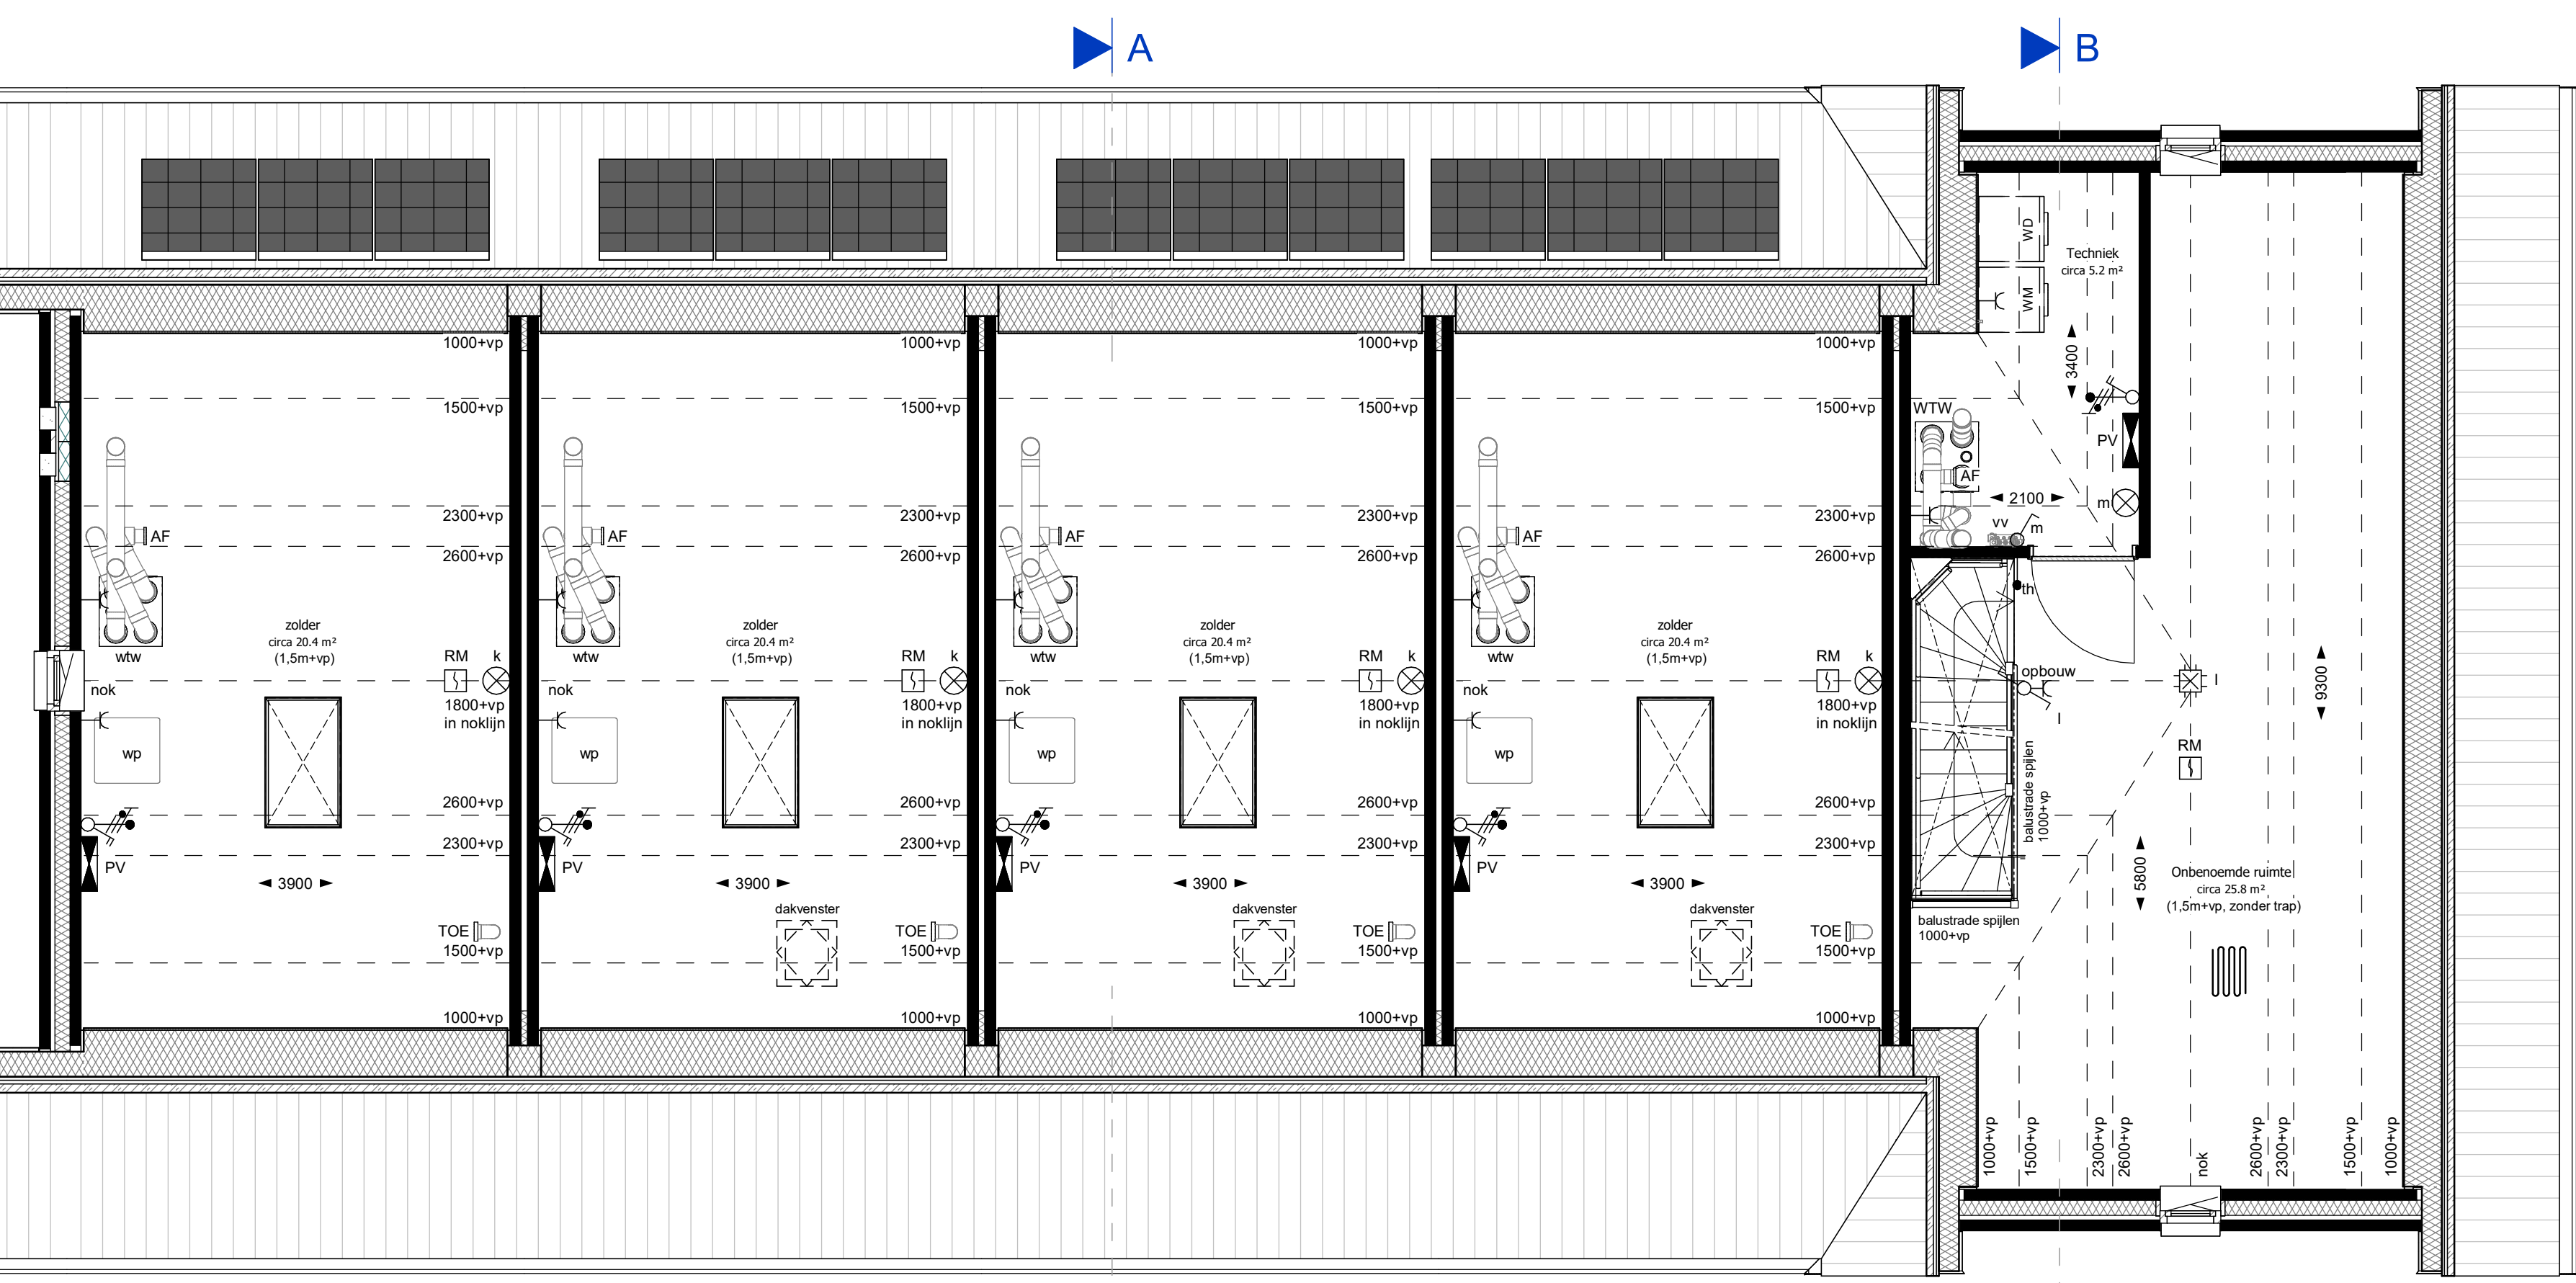


Type: H-Asp Bouwnummer 02 Type: R-Asp Bouwnummer 03 Type: R-Asp Bouwnummer 04 Type: R-Asp Bouwnummer 05 Type: H-B Bouwnummer 06

Tweede verdieping
schaal 1:100

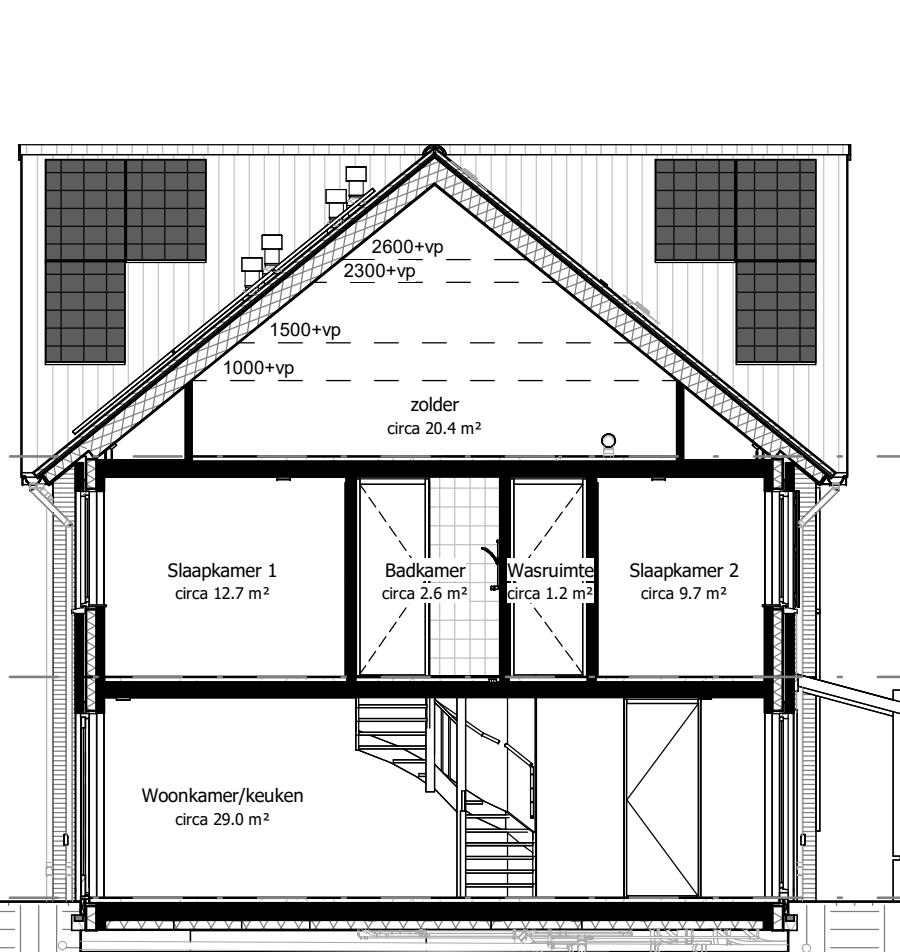

Type: R-Asp Bouwnummer 04
Doorsnede A-A
schaal 1:100

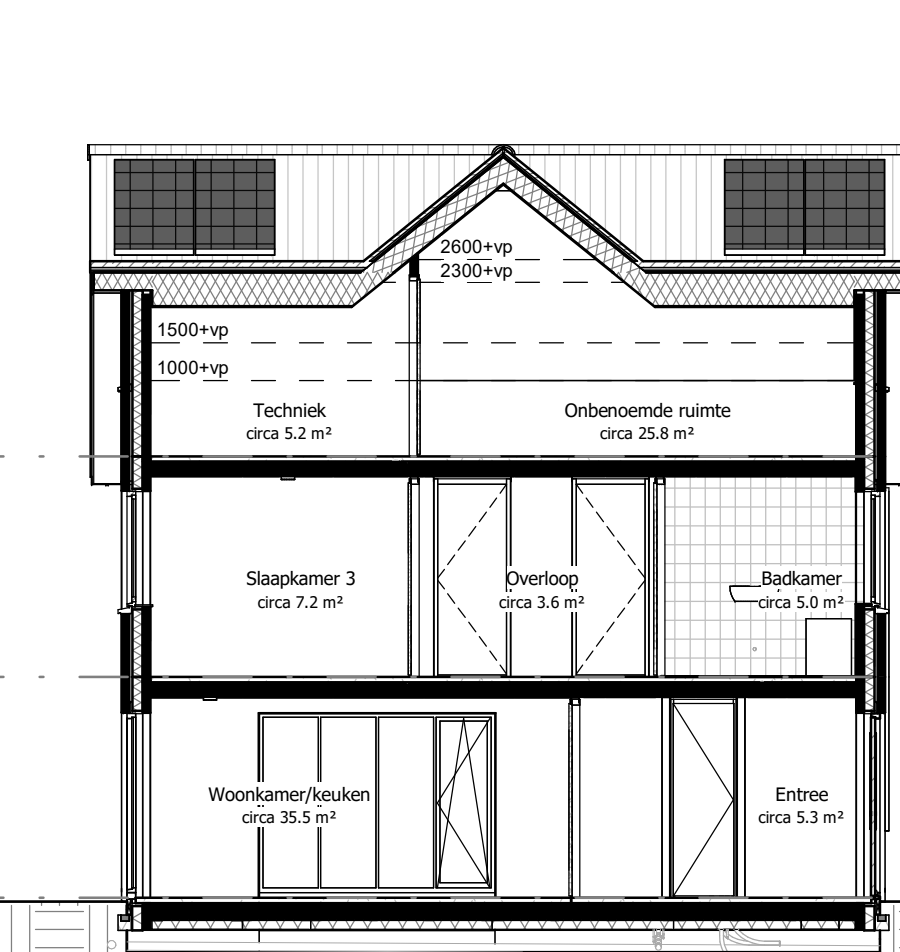

Type: H-B Bouwnummer 06
Doorsnede B-B
schaal 1:100

RENVOOI

Symbol	Omschrijving	Symbol	Omschrijving
[Symbol]	enkelepole schakelaar	[Symbol]	thermostaat
[Symbol]	wisselschakelaar	[Symbol]	aansluitpunt, niet bedraad (boze leiding)
[Symbol]	serieschakelaar	[Symbol]	rookmelder (aangesloten op lichtnet) conform NEN 2555
[Symbol]	schakelaar met enkele wandcontactdoos	[Symbol]	verdelinrichting meterkast
[Symbol]	beldrukker	[Symbol]	hete water afvoer
[Symbol]	schel	[Symbol]	VR ventilatoroester (berging)
[Symbol]	centraaldoos plafond	[Symbol]	H hoofddeur (bij dubbele deuren)
[Symbol]	lichtpunt op wand (zonder armatuur)	[Symbol]	WP warmtepomp
[Symbol]	wandcontactdoos 1-voudig met beschermingscontact	[Symbol]	VV vloerverdeler
[Symbol]	wandcontactdoos 2-voudig met beschermingscontact	[Symbol]	VV vloerverwarming
[Symbol]	wandcontactdoos, koelkast	[Symbol]	WTW ventilatie unit
[Symbol]	wandcontactdoos, afzuigkap	[Symbol]	omvormer zonnepanelen
[Symbol]	wandcontactdoos, perlex	[Symbol]	(elektrische) radiator
[Symbol]	aansluitpunt elektrische radiator	[Symbol]	bolievat
[Symbol]	aansluitpunt zonnepanelen (aparte groep, voorzien van werkschakelaar)	[Symbol]	plafondafzuigpunt mechanische ventilatie
[Symbol]	bediening mechanische ventilatie	[Symbol]	opstelplaats mechanische ventilatie
		[Symbol]	opstelplaats wasmachine
		[Symbol]	optionele opstelplaats wasdroger

hoogtes elektra
 hoogte aansluitpunten tenzij anders aangegeven
 wandcontactdoos 3000-vl
 wandcontactdoos boven keukenblad 1250-vl
 schakelaar 1050-vl
 wandcontactdoos 1800-vl
 thermostaat 1500-vl
 bedrade aansluiting mv 1500-vl
 deurbel 1200-vl

ALGEMEEN

